

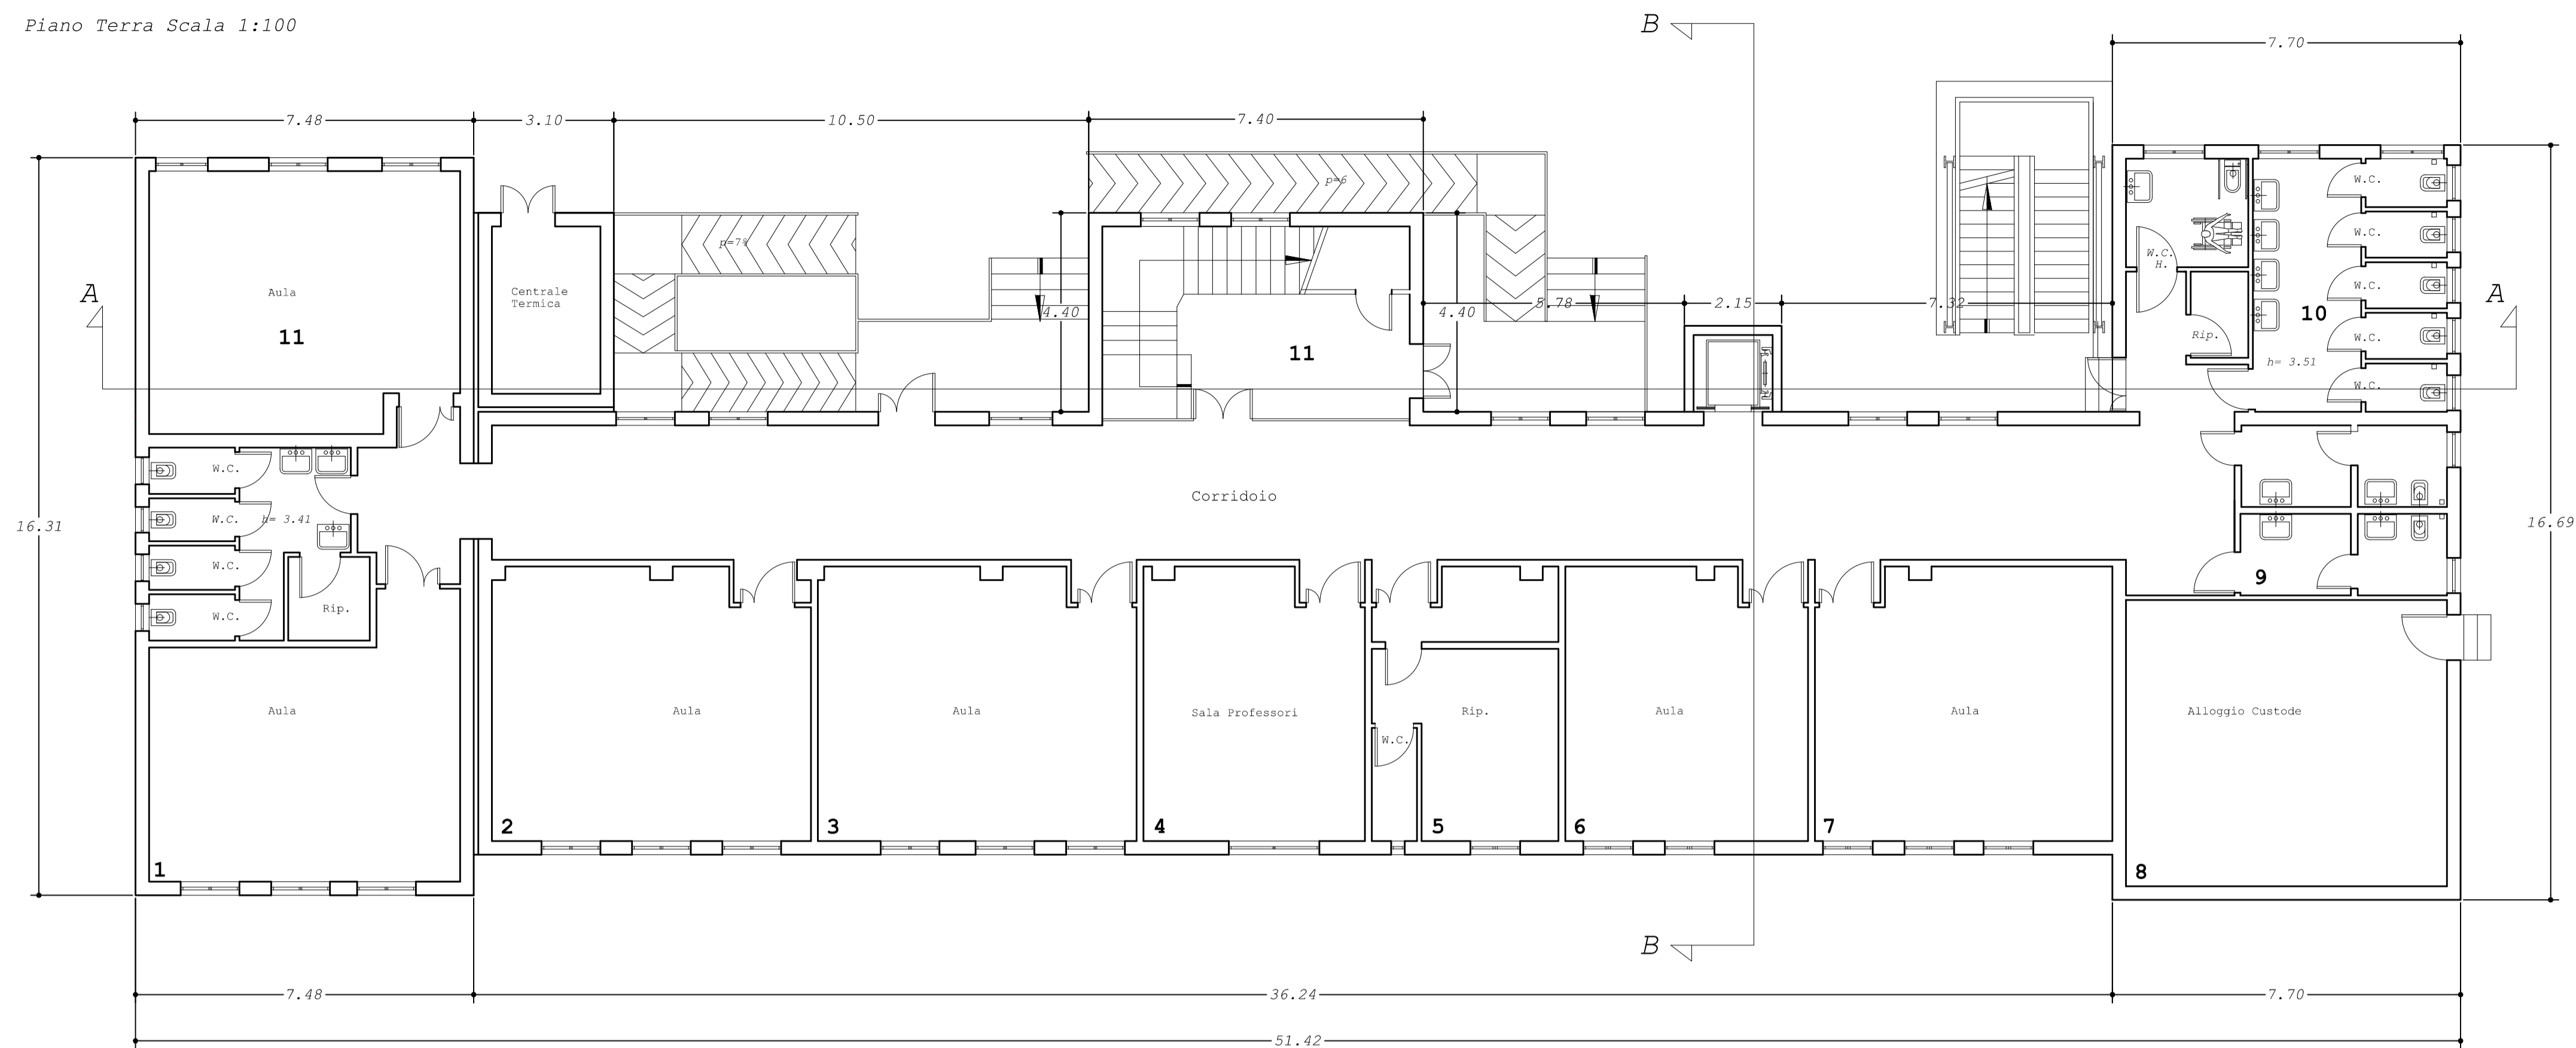


Piano Terra Scala 1:100

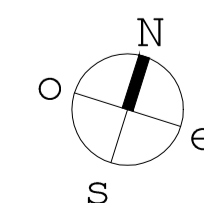

Piano Primo Scala 1:100

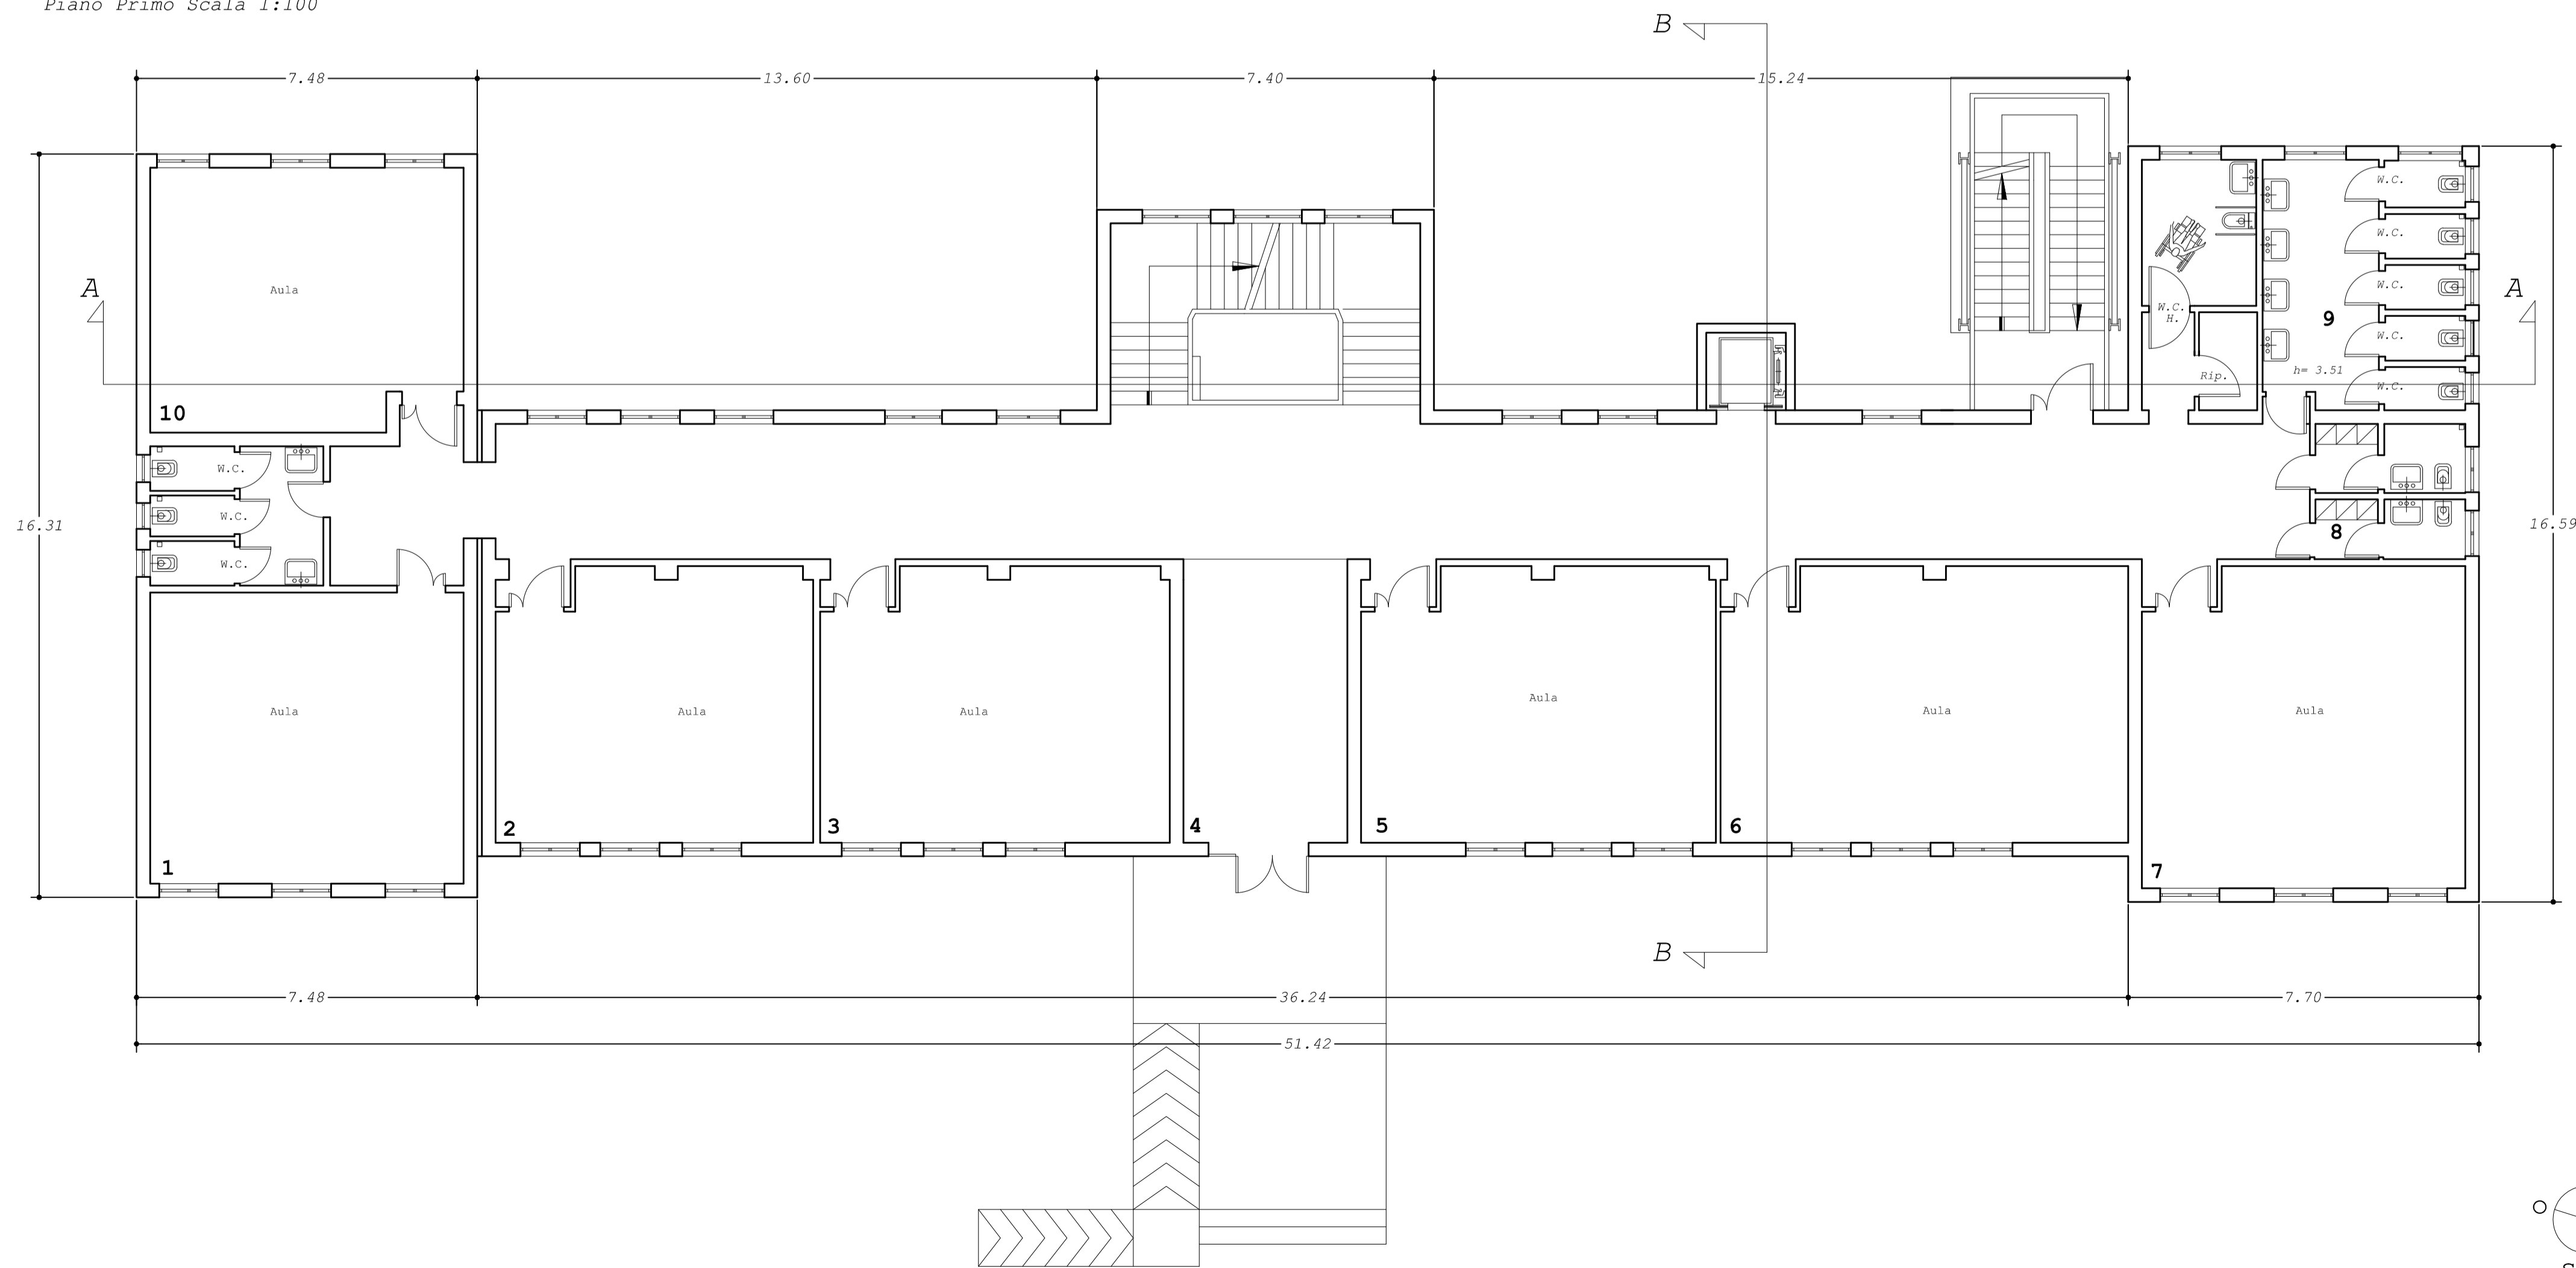

Ufficio tecnico Comunale - Settore LL.PP.



COMUNE DI PALAZZO ADRIANO  
PROVINCIA DI PALERMO



UNIVERSITÀ "KORE" DI ENNA

LAVORI DI MESSA IN SICUREZZA DEL PLESSO DELLA  
SCUOLA ELEMENTARE E MEDIA "F.CRISPI" DI PALAZZO ADRIANO PALERMO  
(PA)  
**PROGETTO ESECUTIVO**  
Redatto ai sensi dell'Art.53 D.P.R. n.207/2010

**IL PROGETTISTA**  
Università "Kore" di Enna

Ing. Dario Ticali

**IL R.U.P**

Geom. Giuseppe Cuccia

**IL SINDACO**

Ing. Carmelo Nicola Cuccia

Ing. Mario Denaro

**Tav.B.3**

RILIEVO DELLO STATO DI FATTO - ARCHITETTONICO  
PIANTA PIANO TERRA - PIANTA PIANO PRIMO