

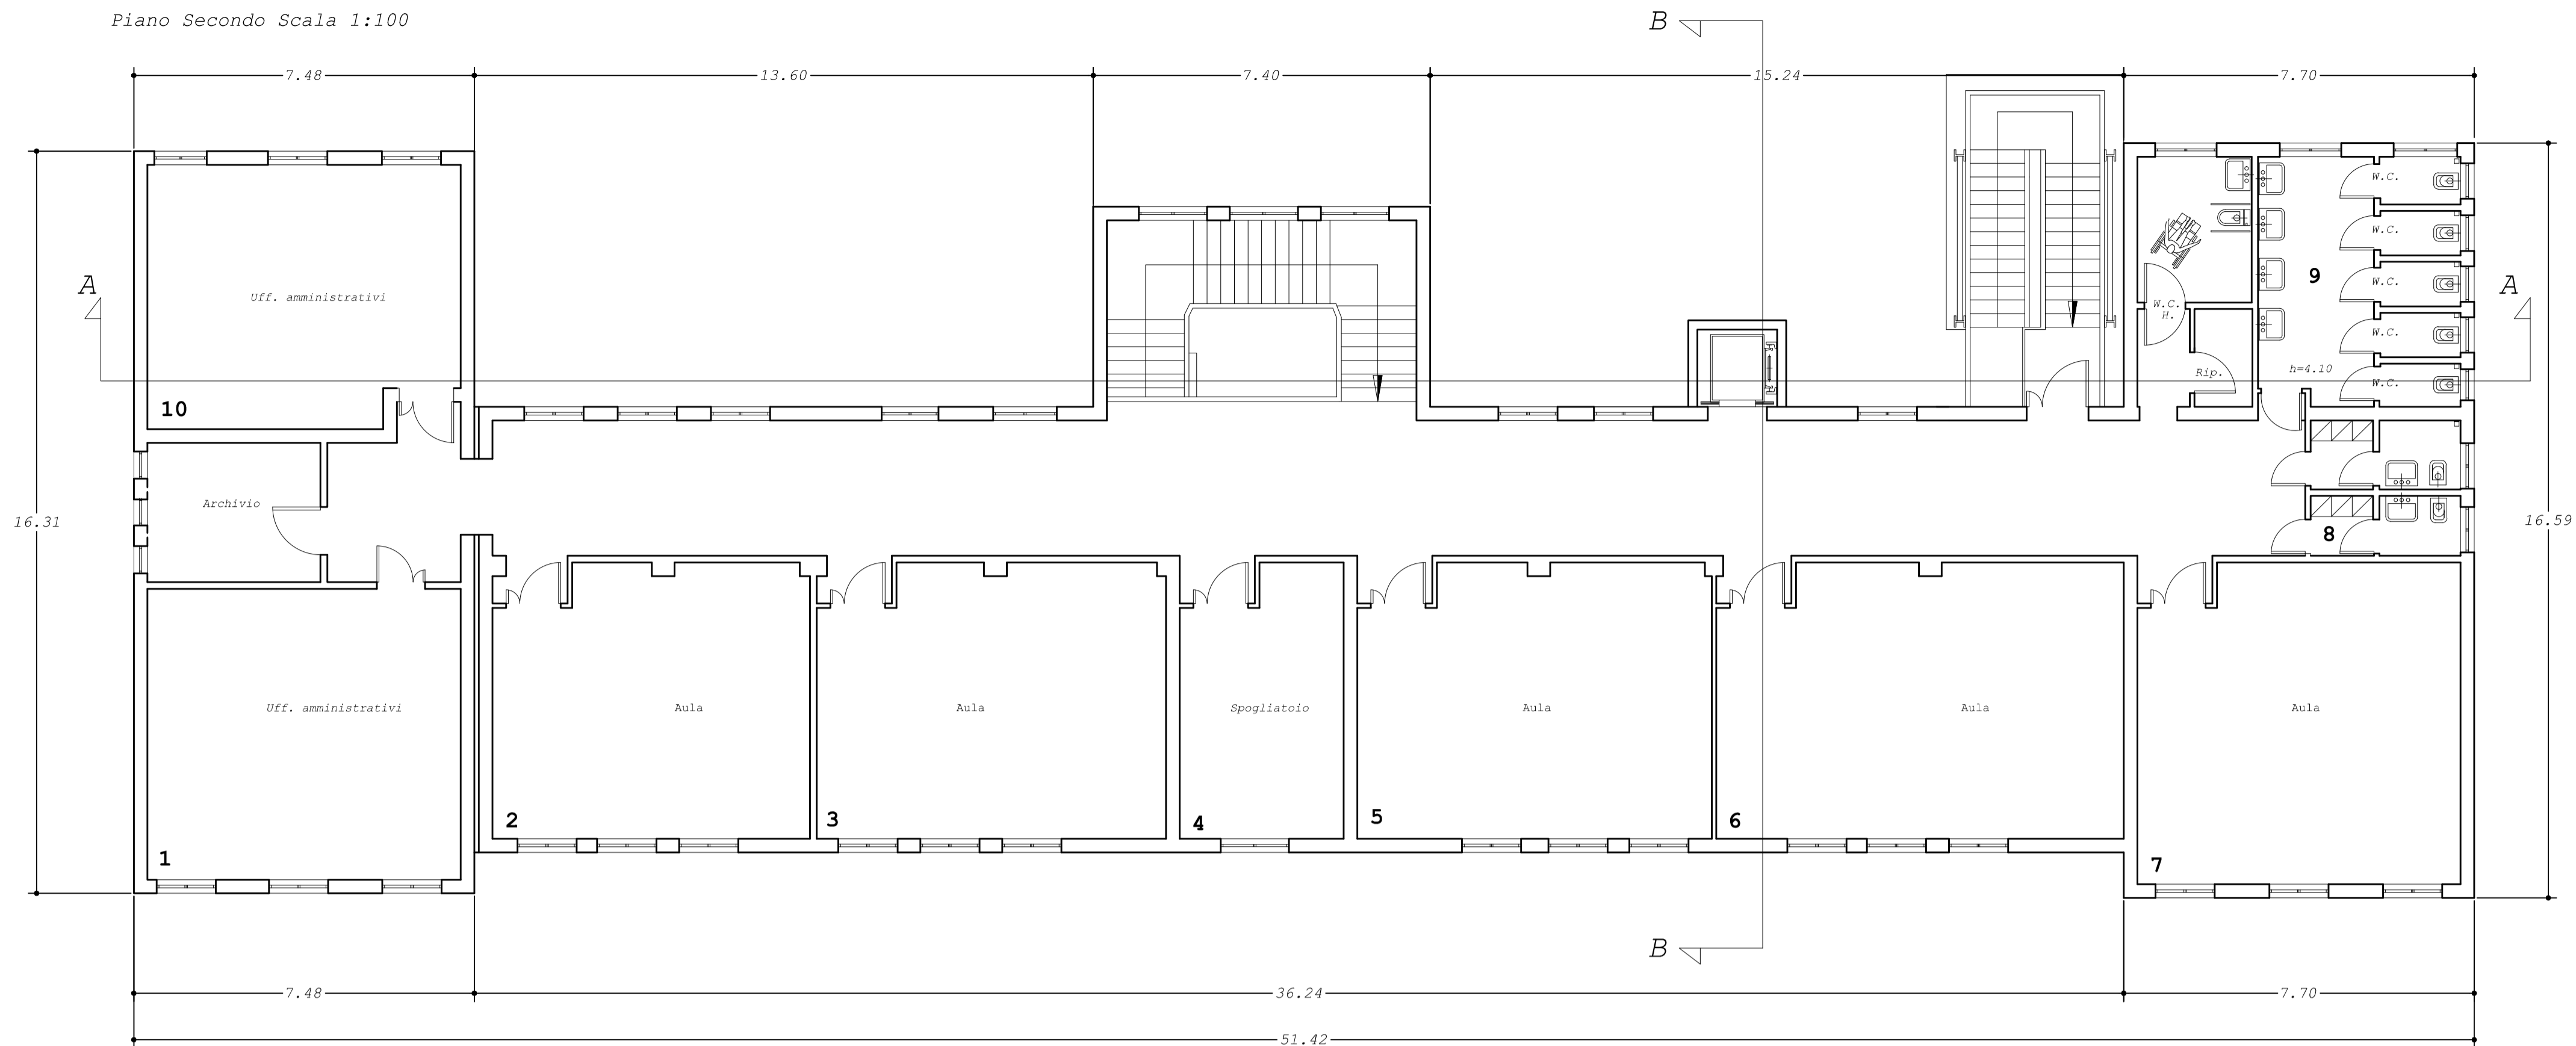


Piano Secondo Scala 1:100

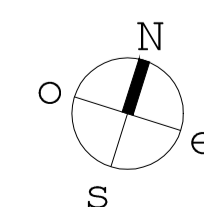

Piano della Copertura Scala 1:100

 

Ufficio tecnico Comunale - Settore LL.PP.



COMUNE DI PALAZZO ADRIANO  
PROVINCIA DI PALERMO



UNIVERSITÀ "KORE" DI ENNA

LAVORI DI MESSA IN SICUREZZA DEL PLESSO DELLA  
 SCUOLA ELEMENTARE E MEDIA "F. CRISPI" DI PALAZZO ADRIANO PALERMO  
 (PA)  
**PROGETTO ESECUTIVO**  
 Redatto ai sensi dell'Art.53 D.P.R. n.207/2010

**IL PROGETTISTA**  
Università "Kore" di Enna

Ing. Dario Ticali

Ing. Mario Denaro

**IL R.U.P.**

Geom. Giuseppe Cuccia

**IL SINDACO**

Ing. Carmelo Nicola Cuccia

**Tav.B.4**

RILIEVO DELLO STATO DI FATTO - ARCHITETTONICO  
PIANTA PIANO SECONDO - PIANTE PIANO COPERTURA