


PIANTA IMPALCATO QUOTA m 5,15 - m 9,35 - m 13,60

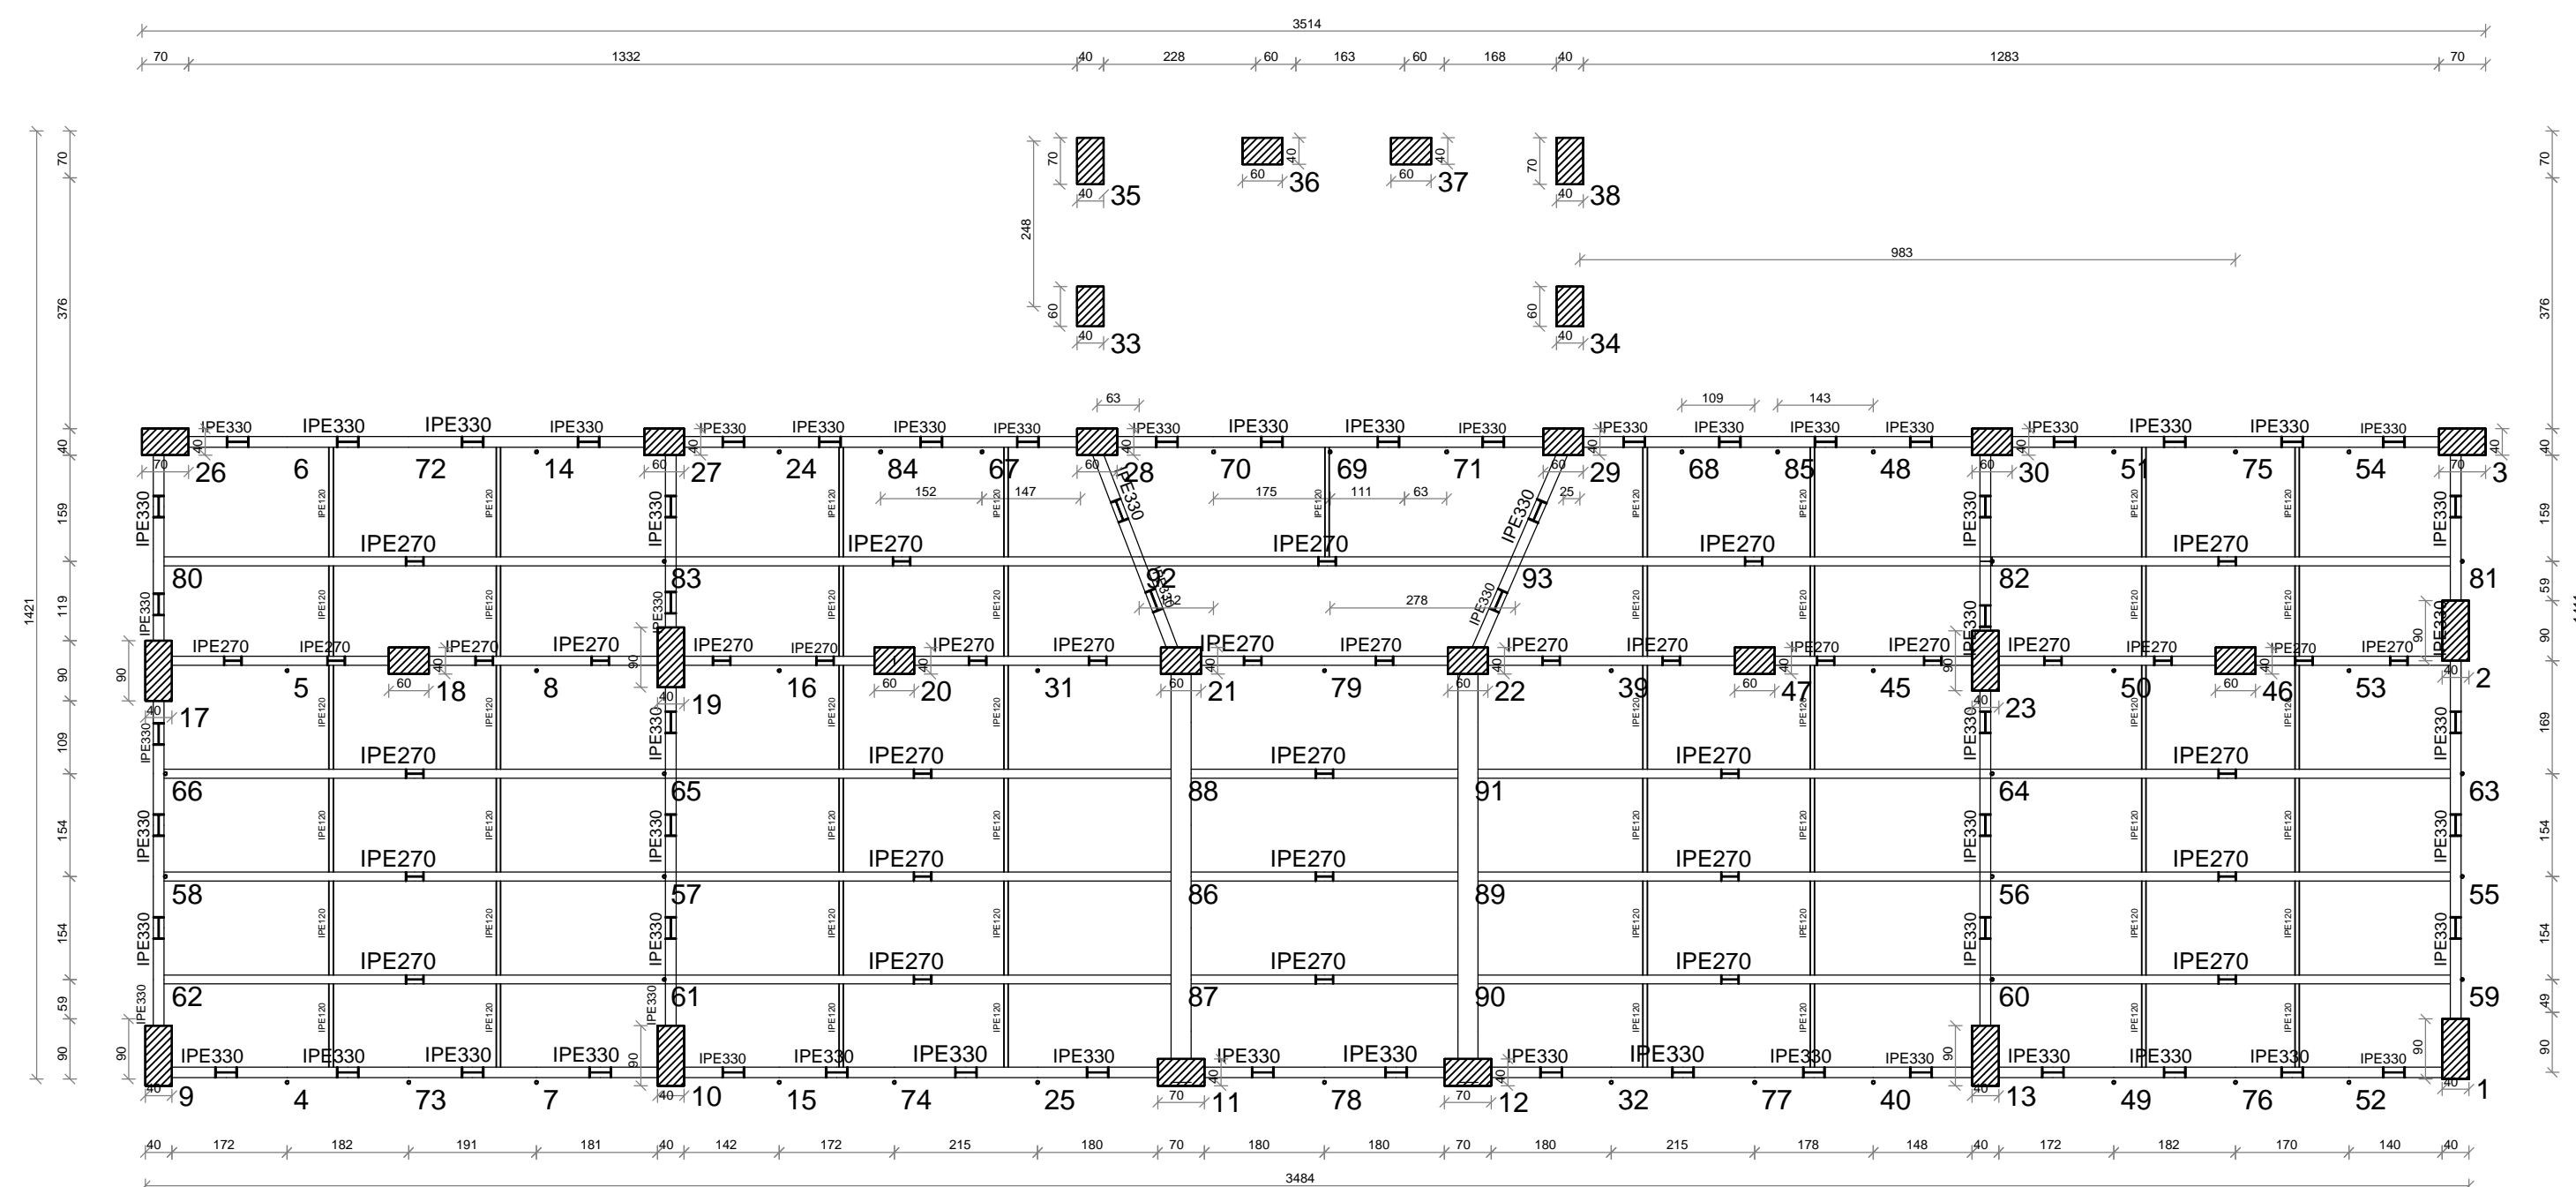

PIANTA IMPALCATO TIPO DI RINFORZO



COMUNE DI PALAZZO ADRIANO  
PROVINCIA DI PALERMO



UNIVERSITÀ "KORE" DI ENNA

LAVORI DI MESSA IN SICUREZZA DEL PLESSO DELLA  
SCUOLA ELEMENTARE E MEDIA "F.CRISPI" DI PALAZZO ADRIANO PALERMO  
(PA)

**PROGETTO ESECUTIVO**

Redatto ai sensi dell'Art.33 D.P.R. n.207/2010

**IL PROGETTISTA**  
Università "Kore" di Enna

**IL R.U.P.**

**IL SINDACO**

Ing. Dario Ticali

Geom. Giuseppe Cuccia

Ing. Carmelo Nicola Cuccia

Ing. Mario Denaro

**Tav.B.10.1**

PROGETTO CORPO A1 - PIANA IMPALCATI QUOTA M +5,15 - +9,35 - +13,60

Ufficio tecnico Comunale - Settore LL.PP.