




PILAstrata 1

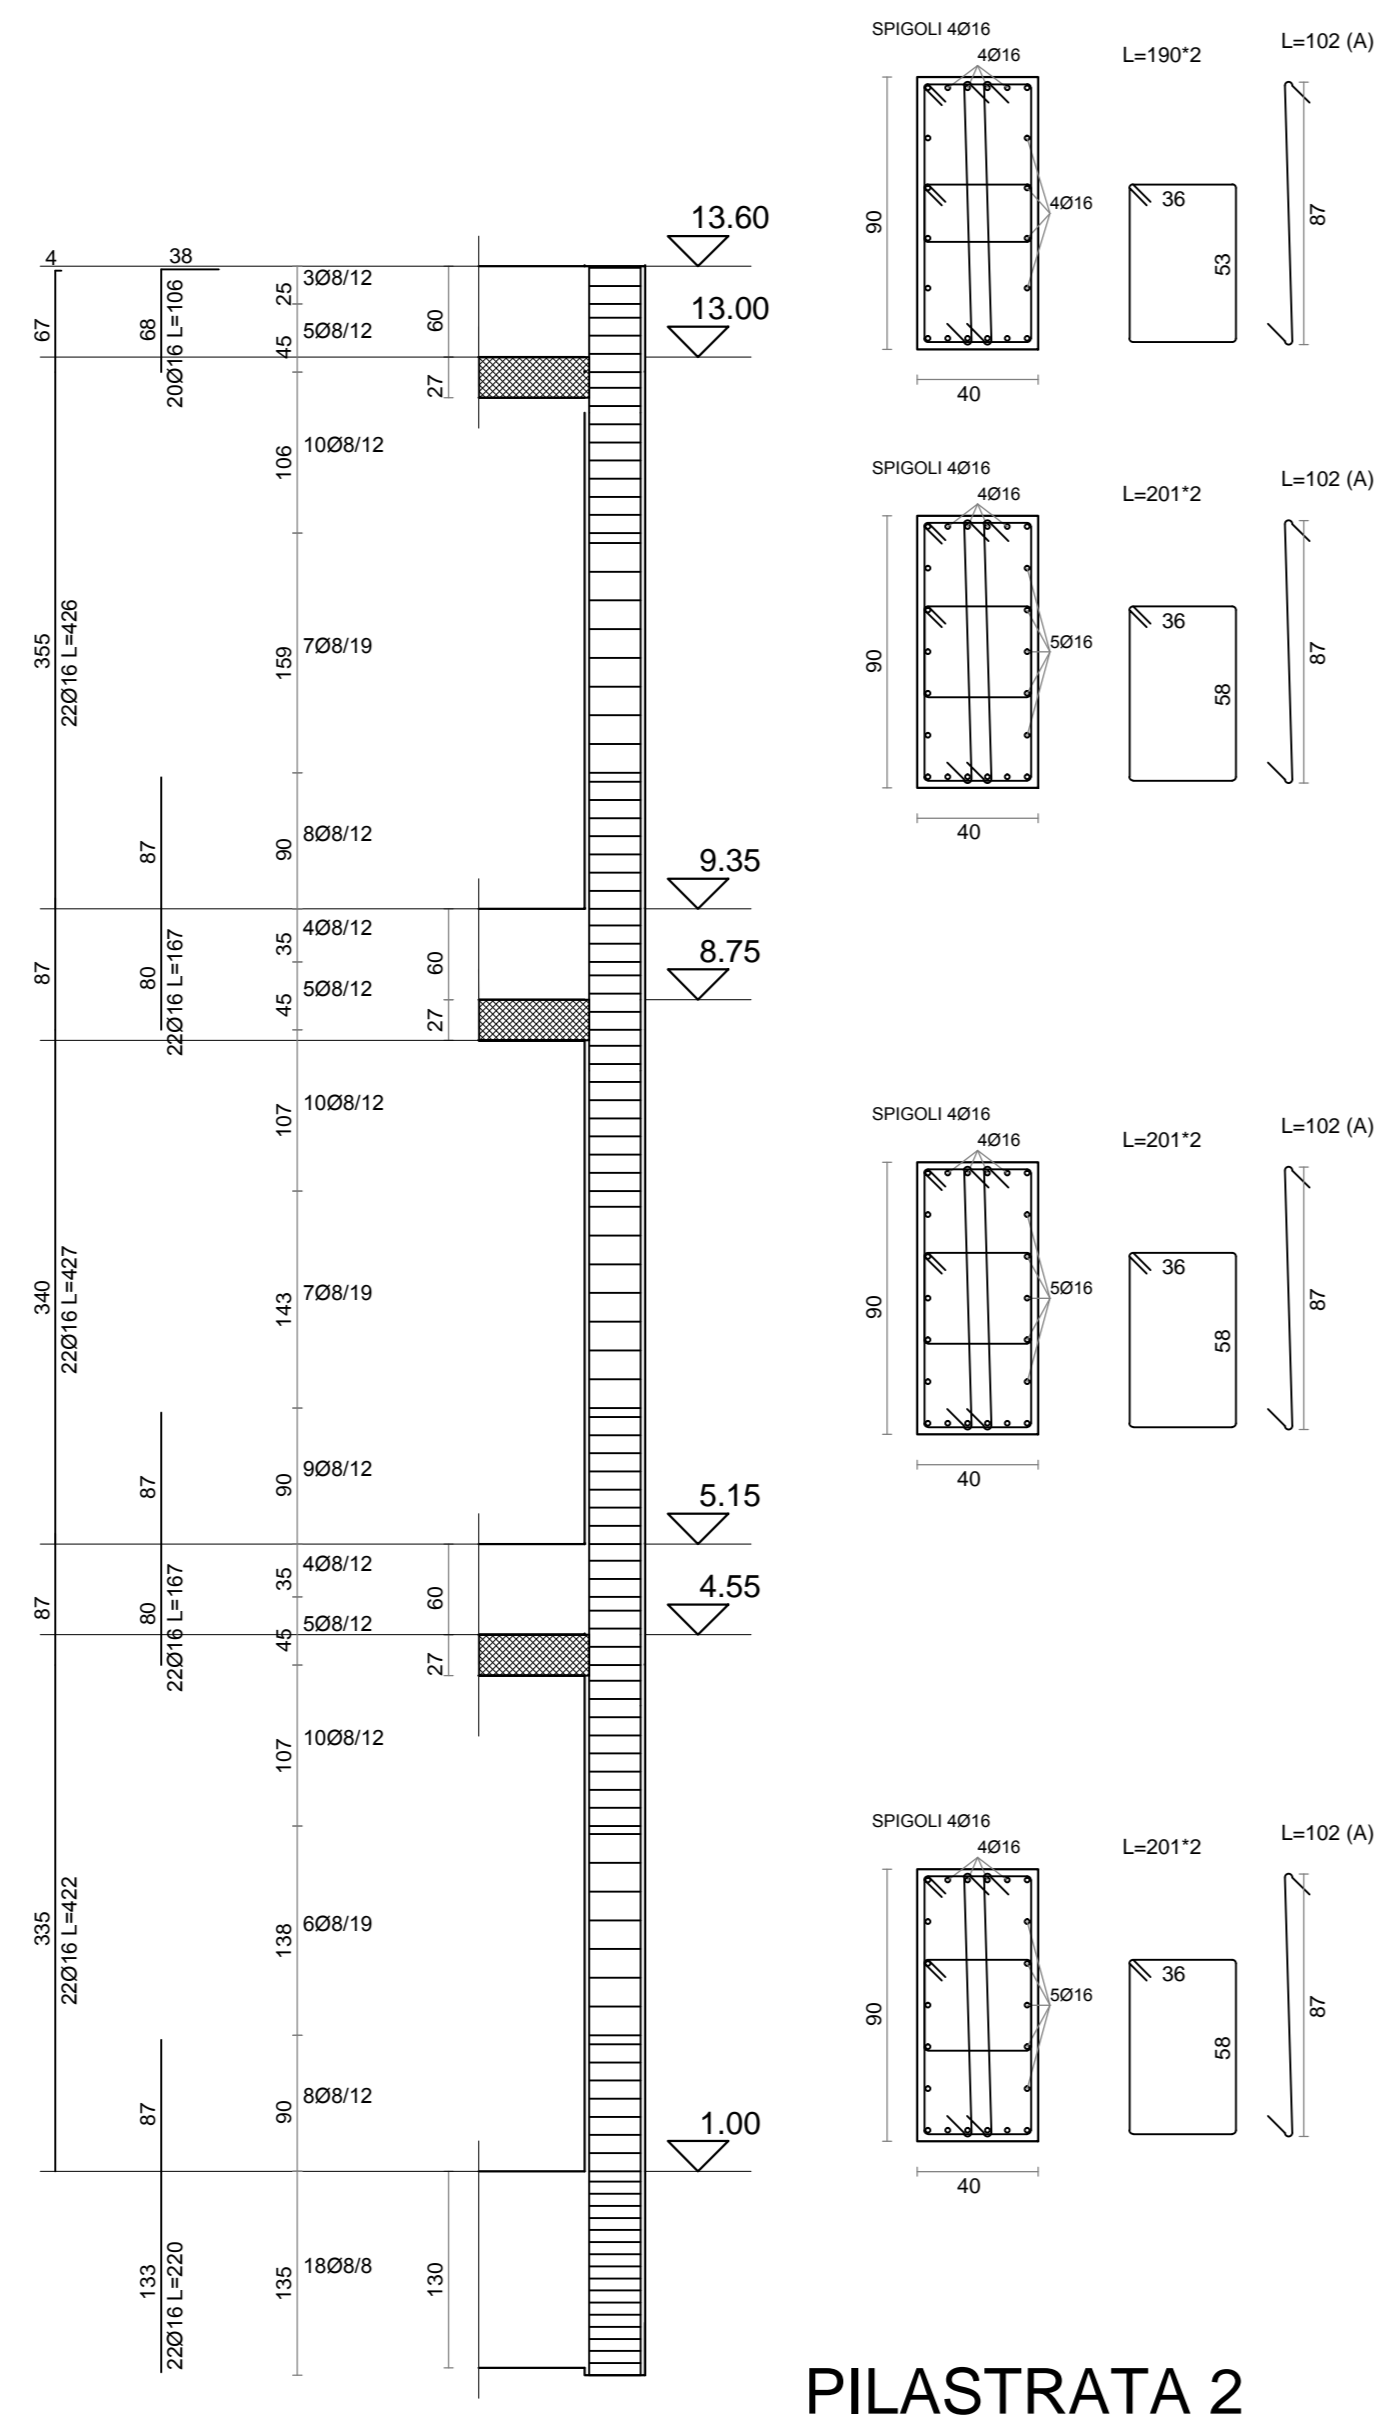


PILAstrata 2

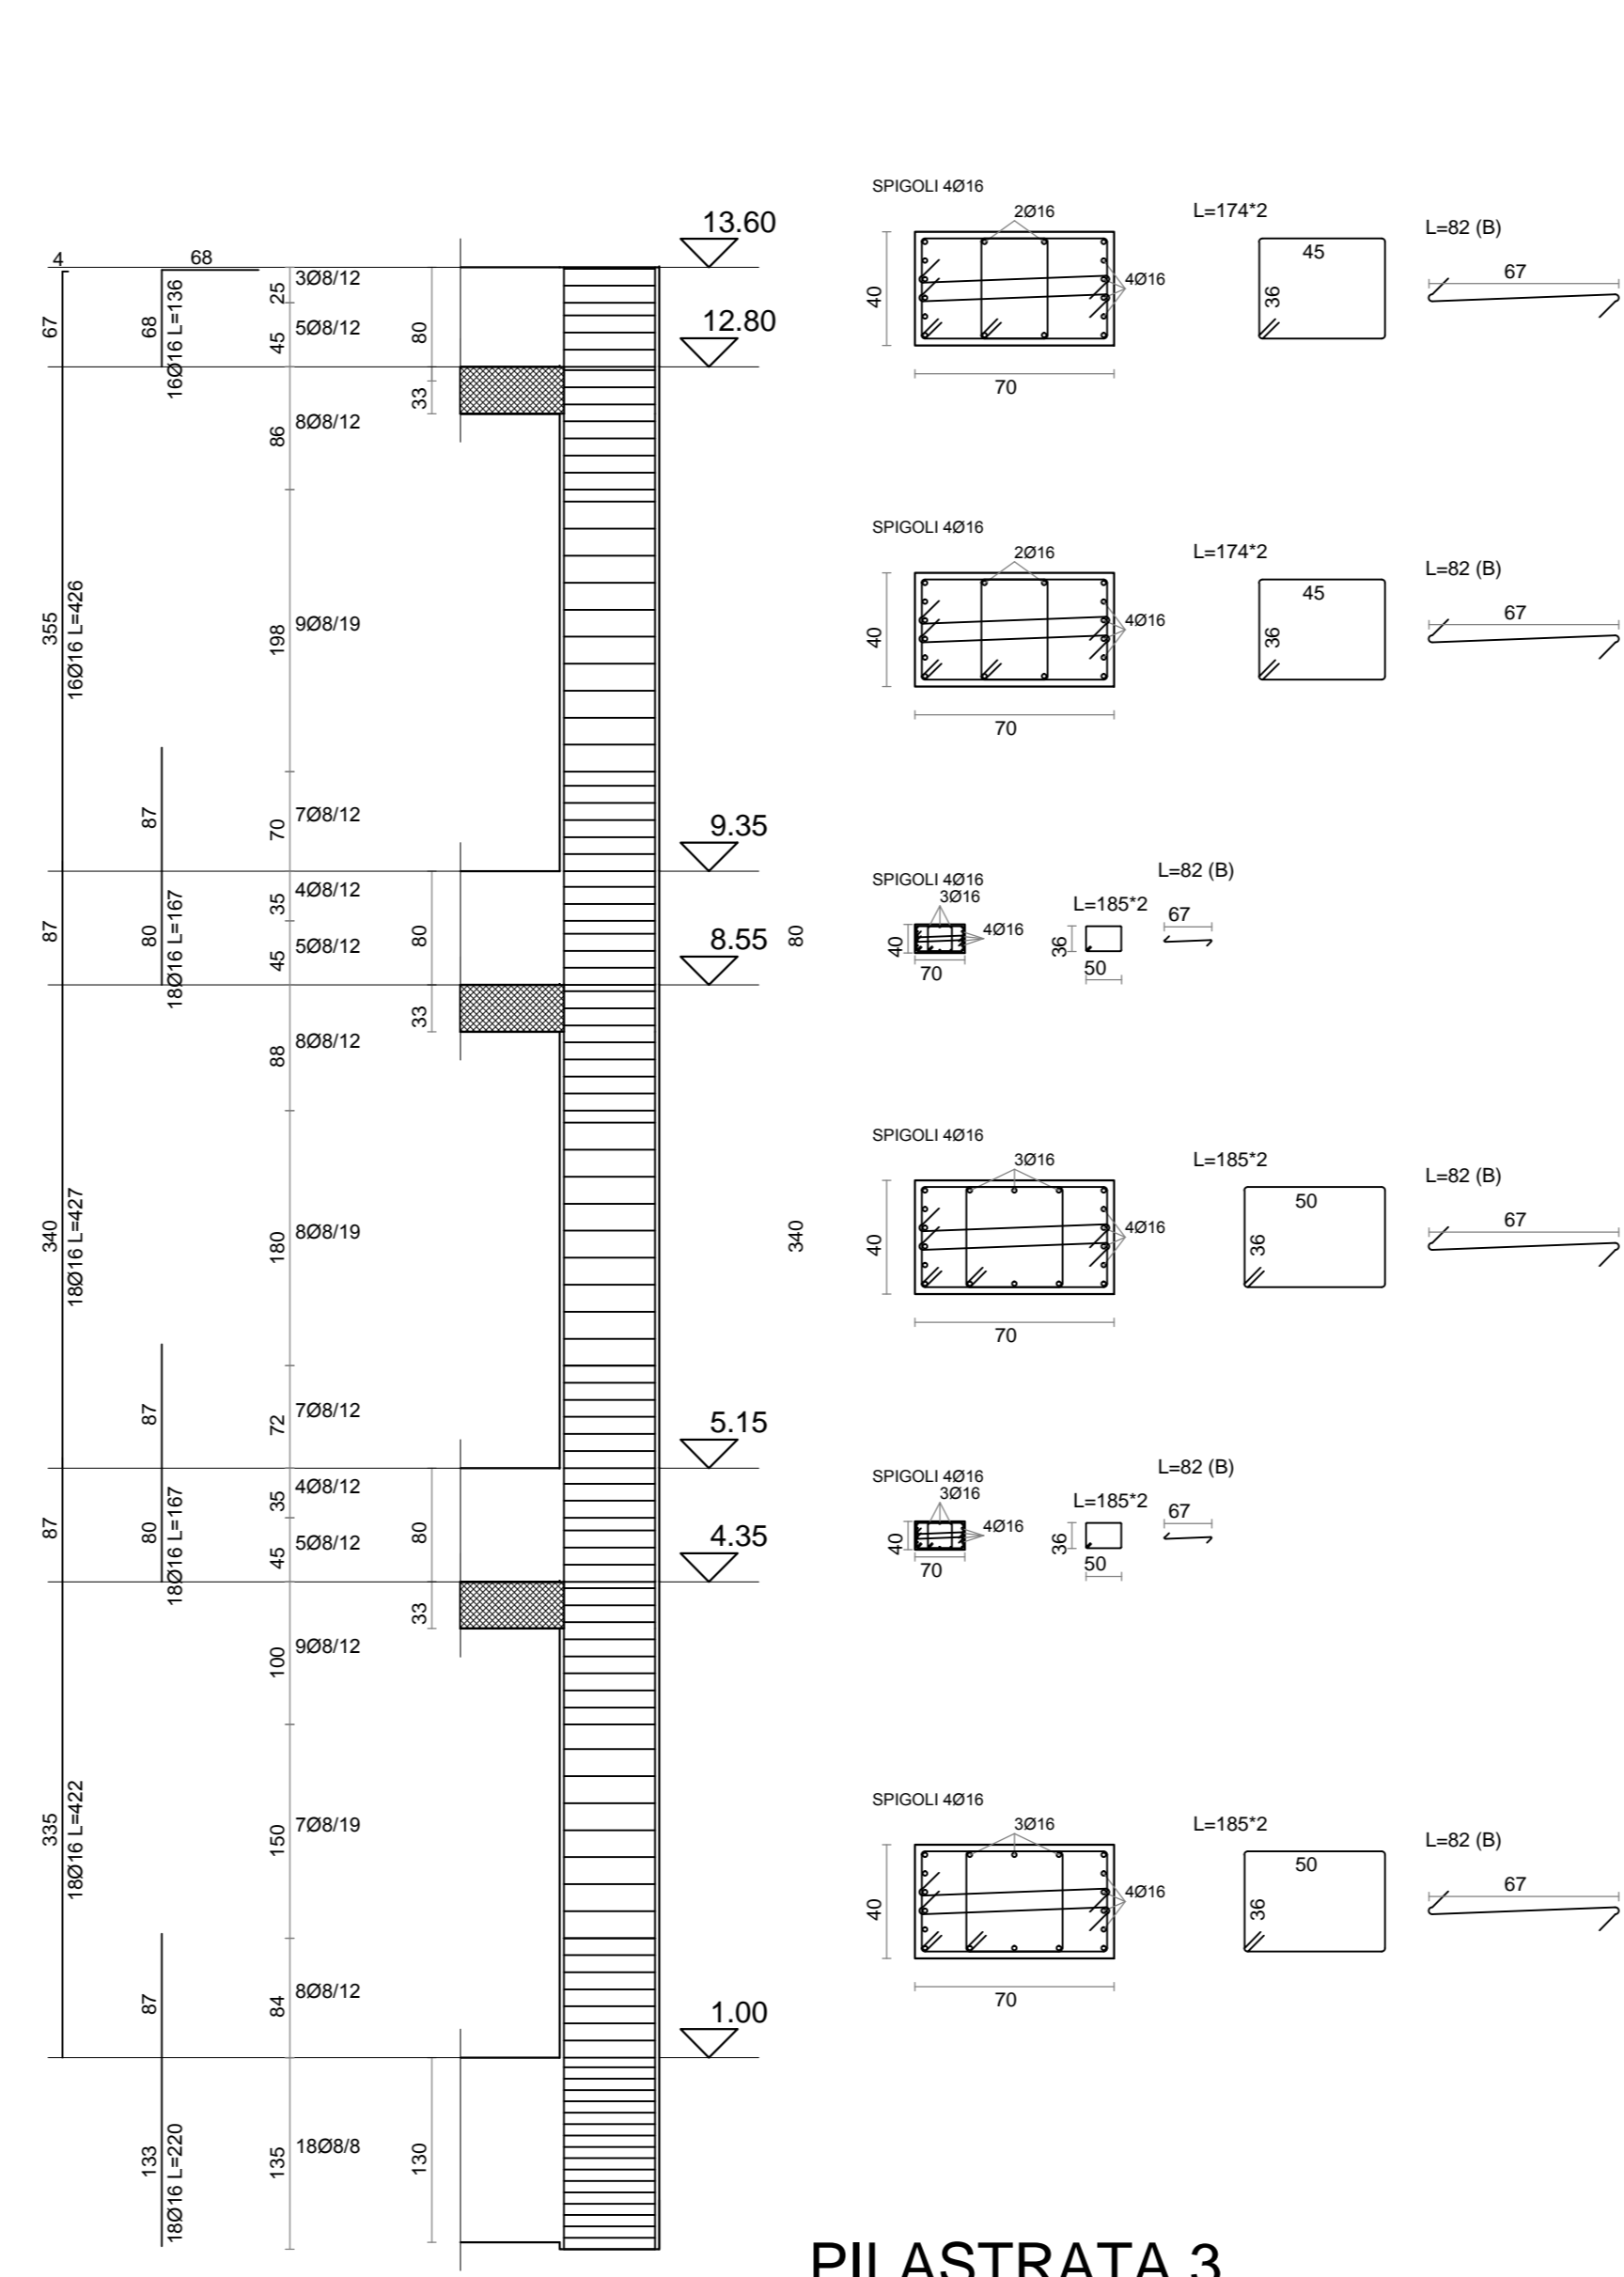


PILAstrata 3

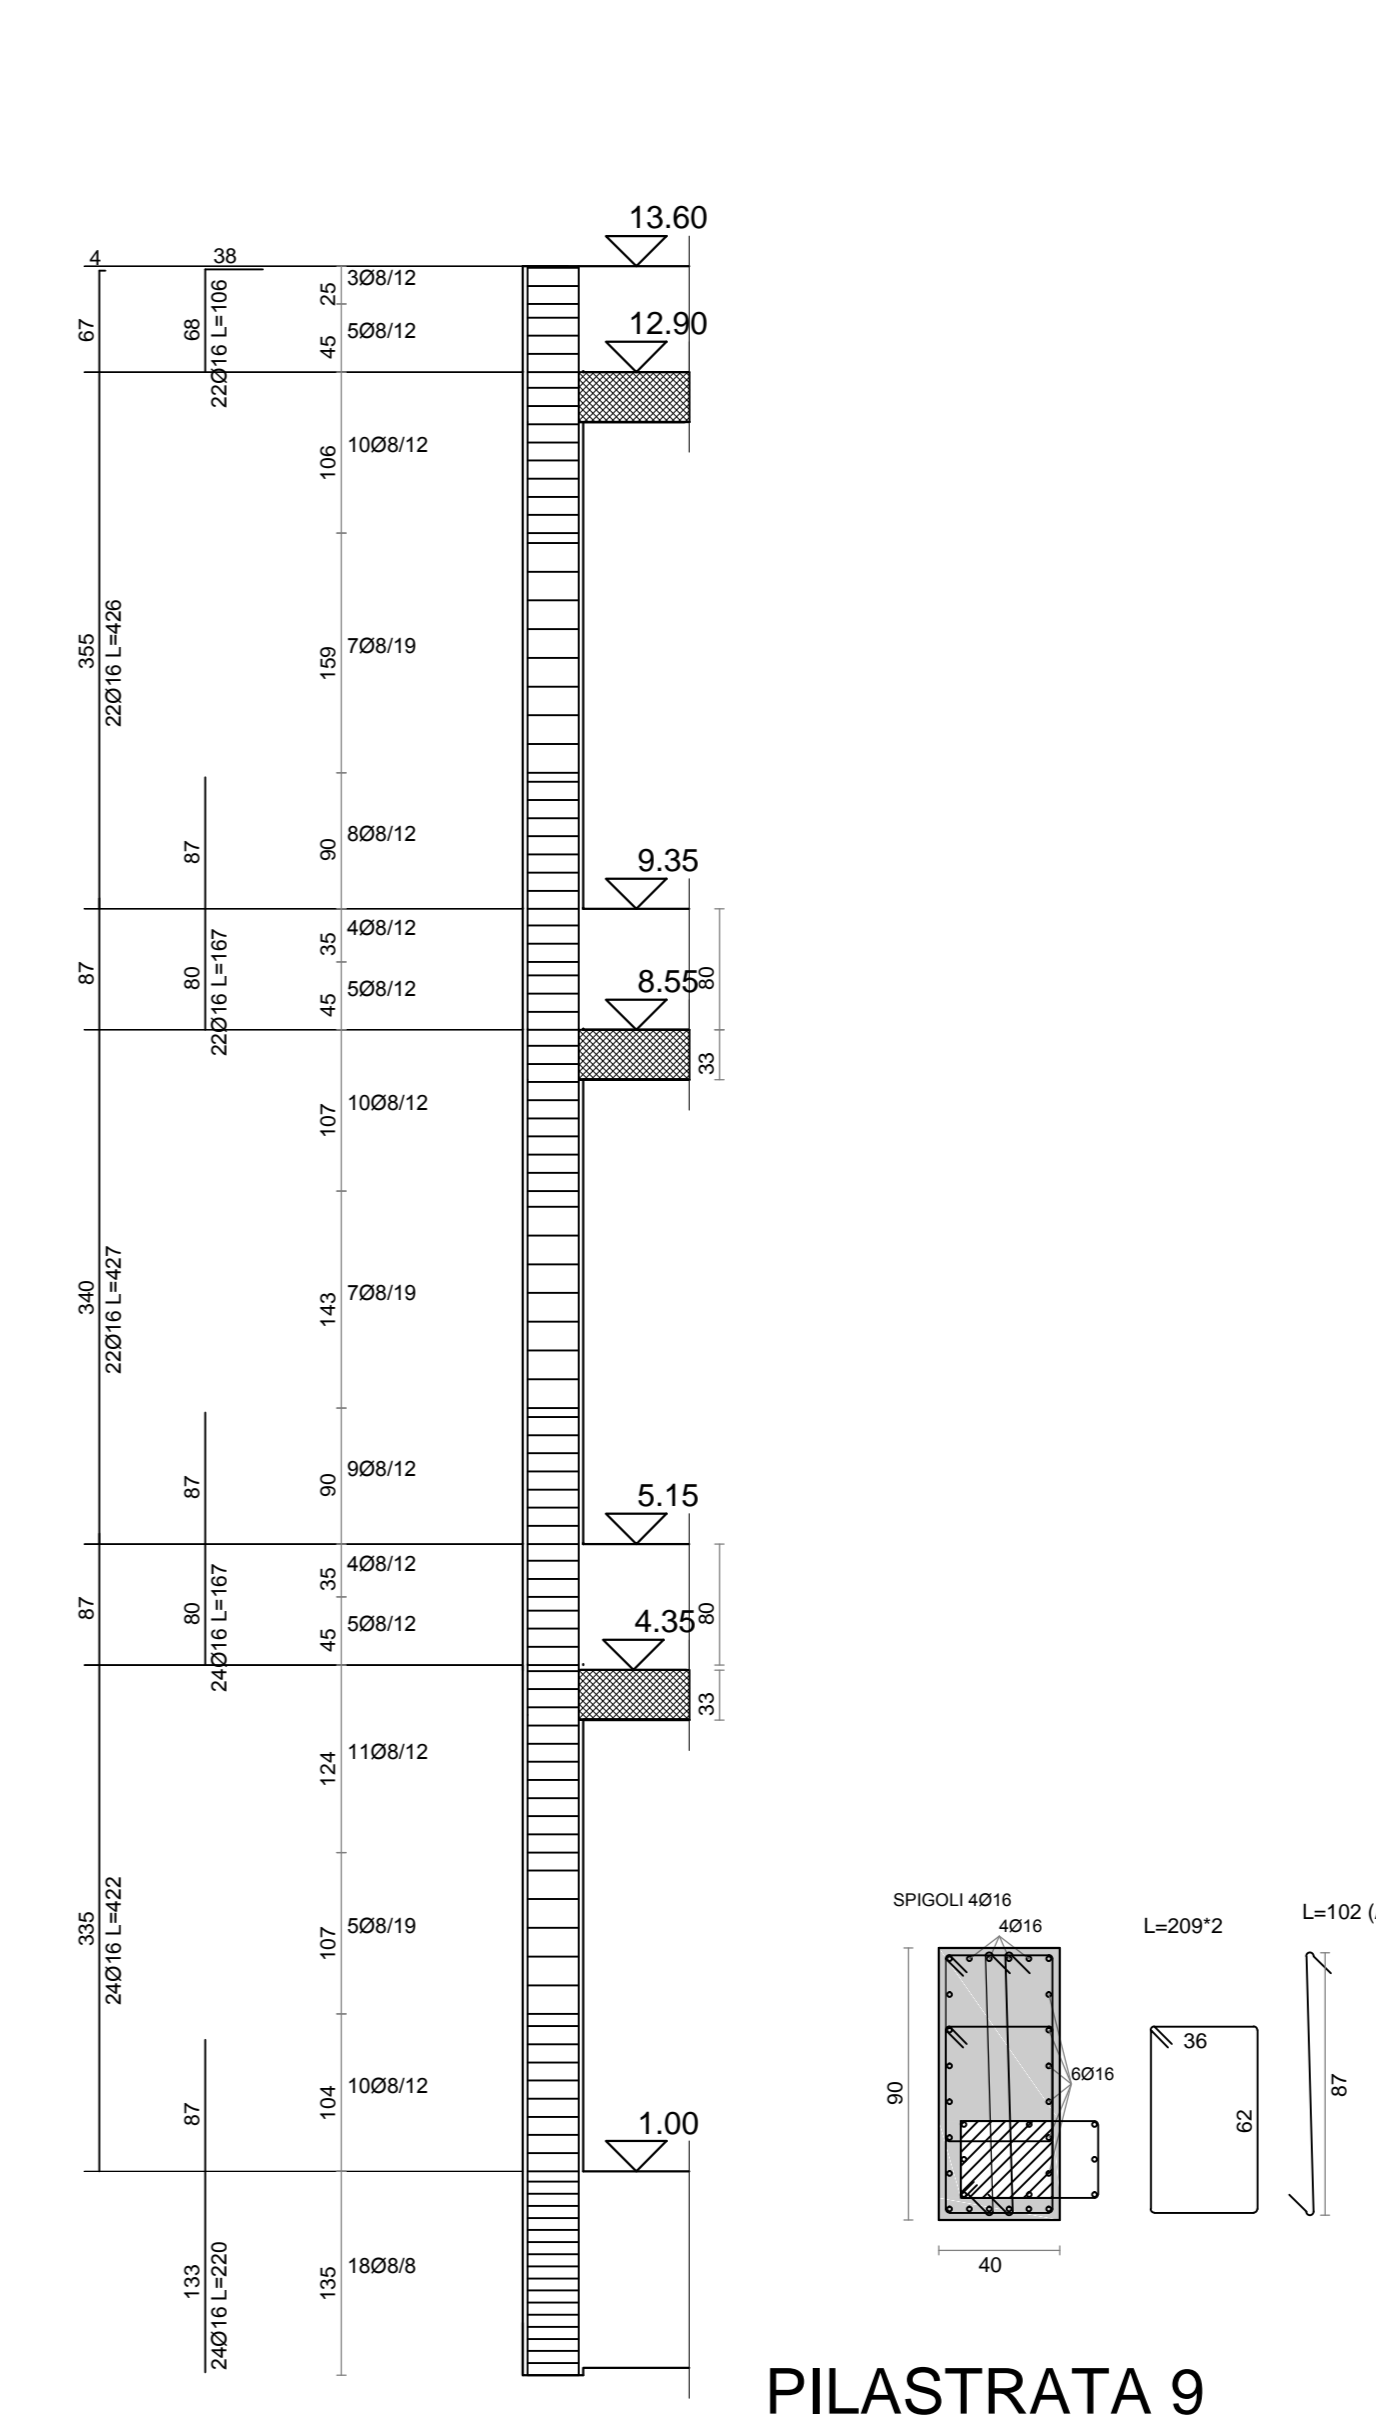


PILAstrata 9

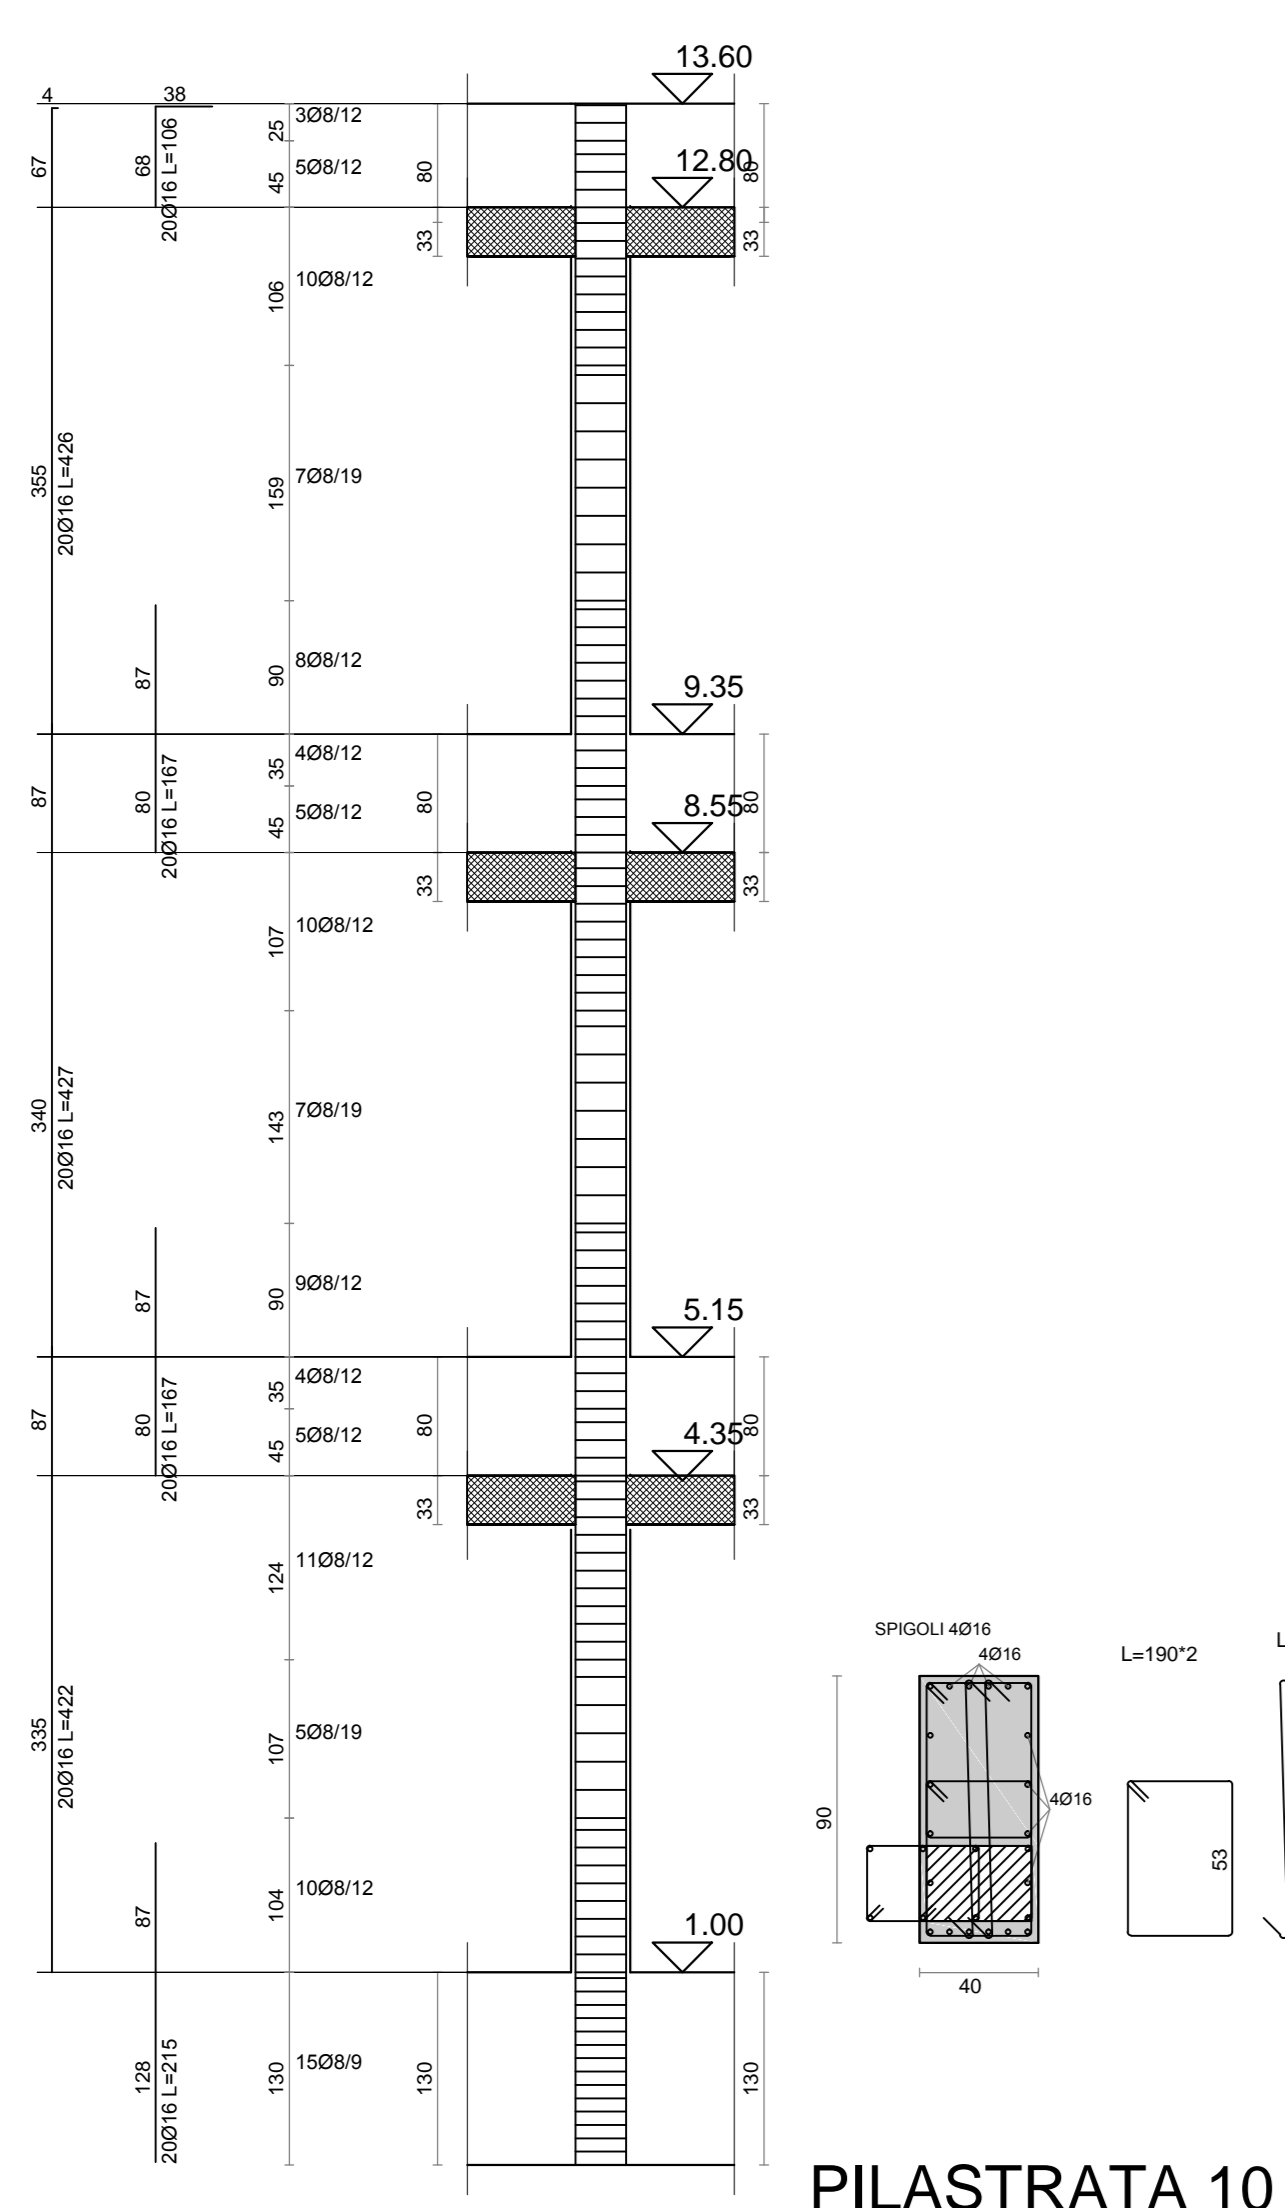


PILAstrata 10

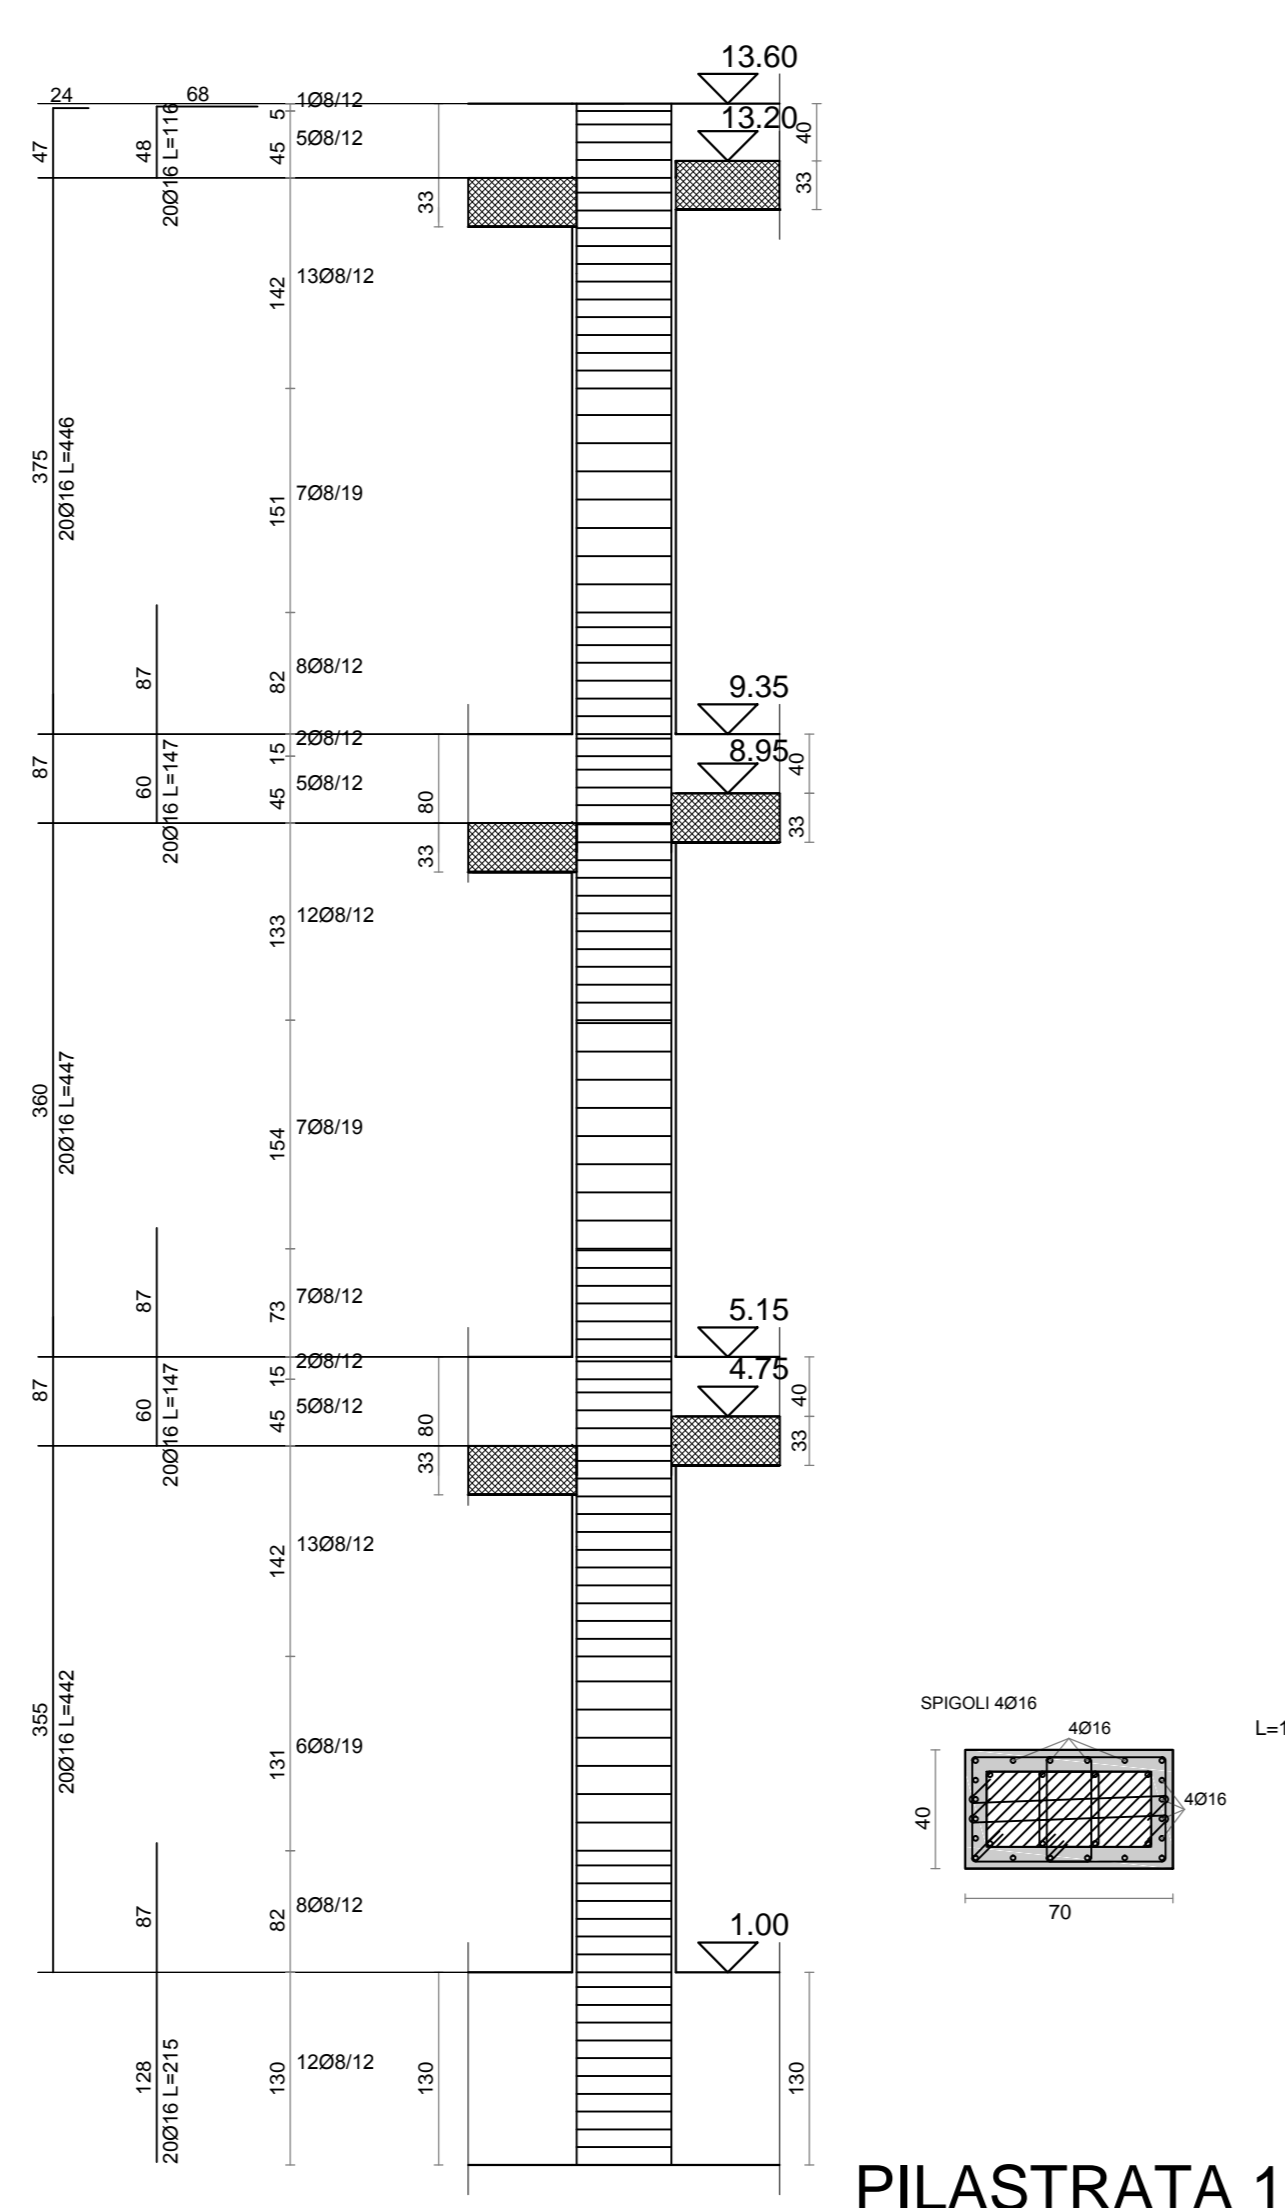

PILAstrata 11

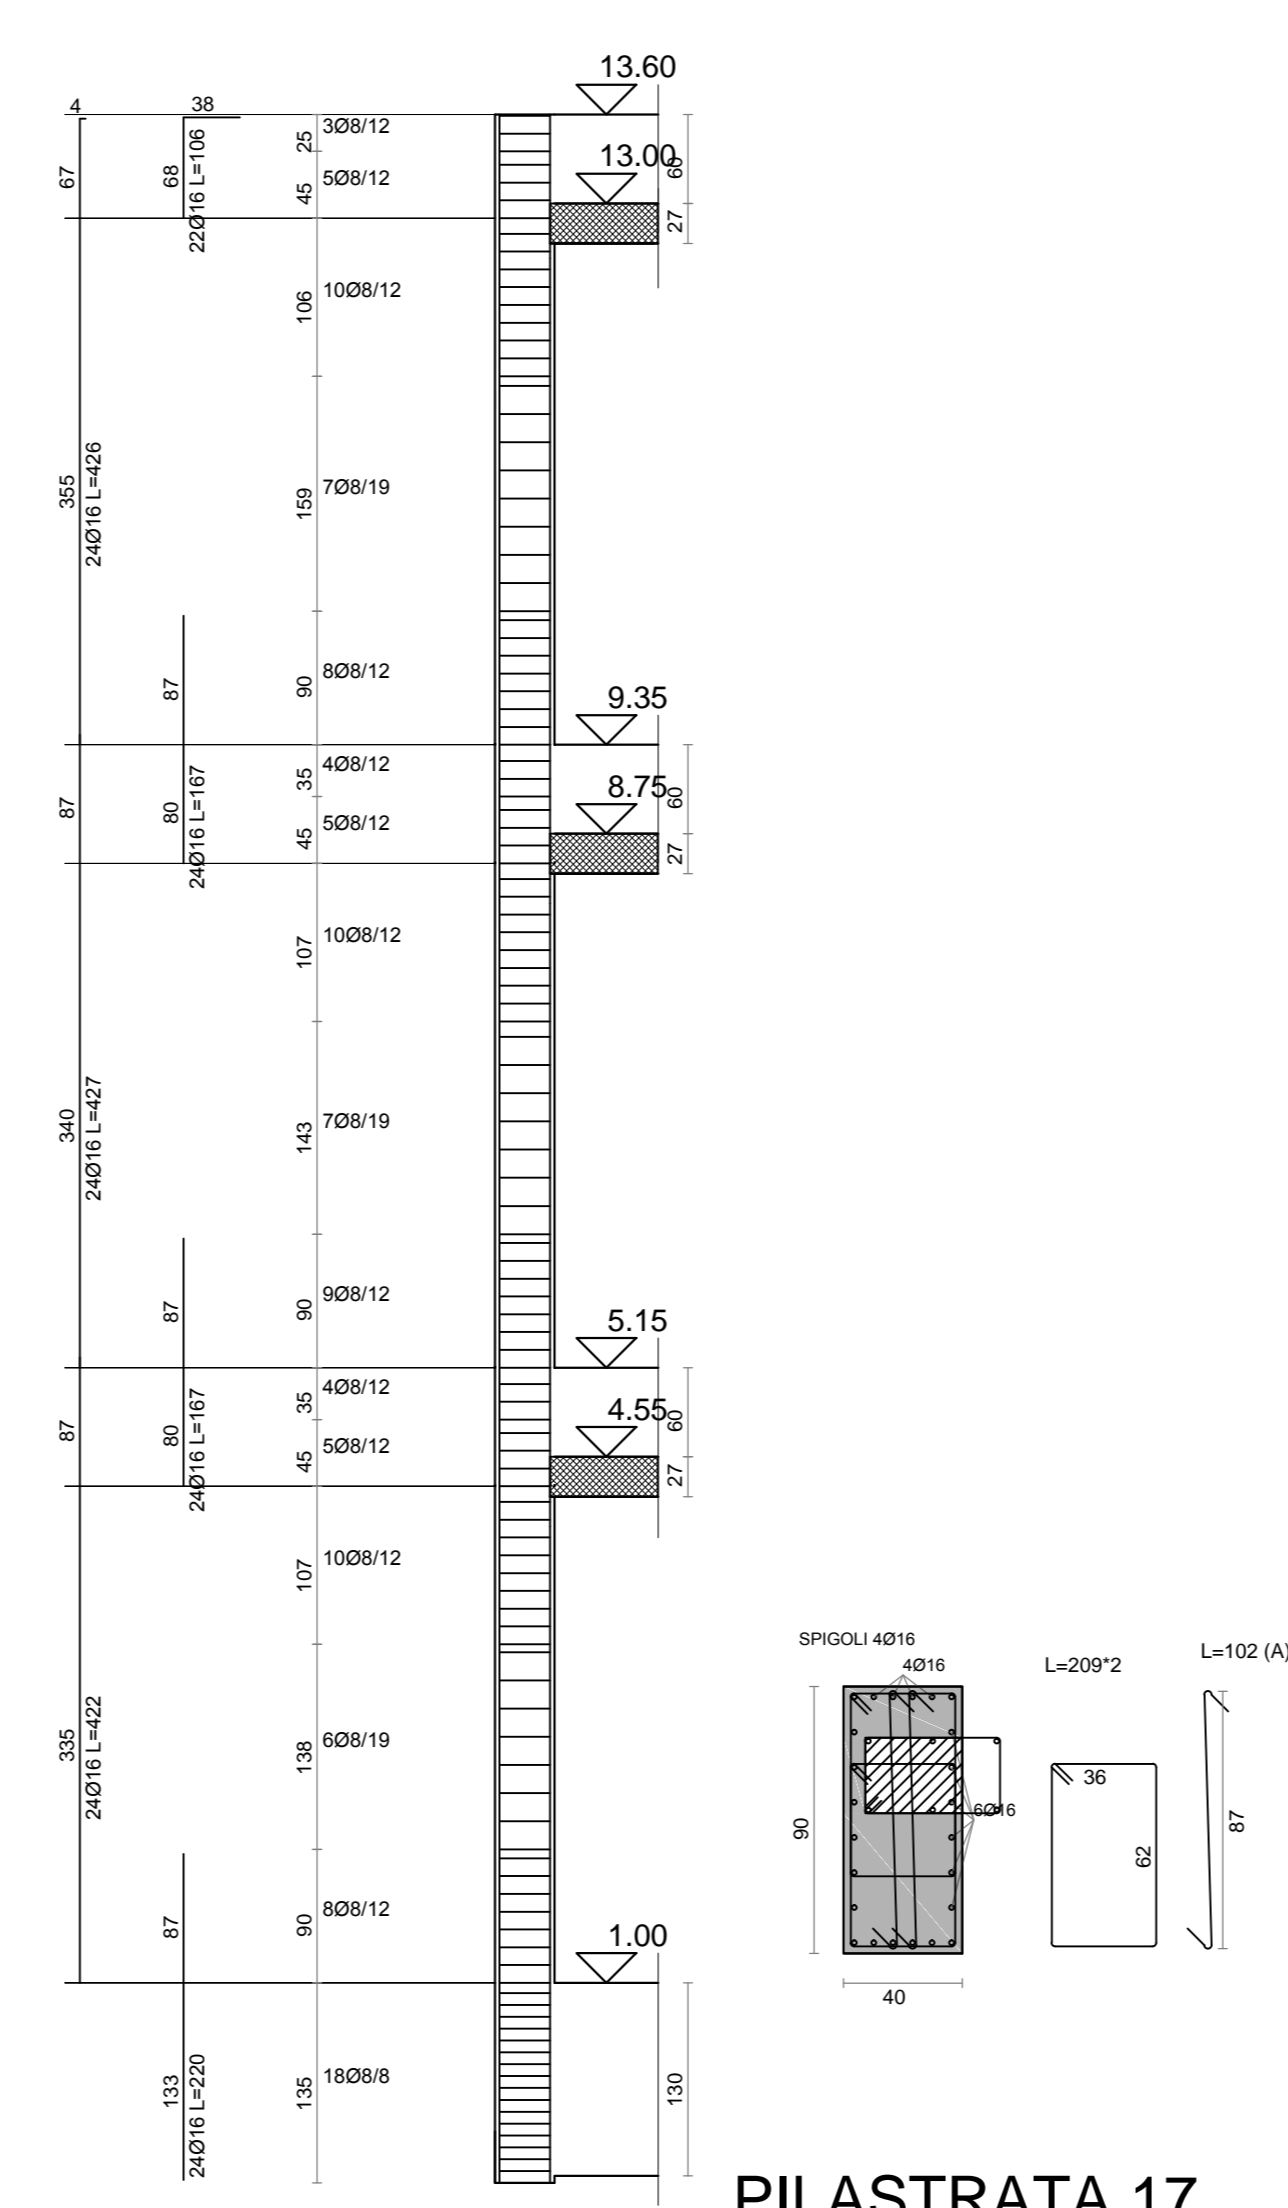

PILAstrata 17

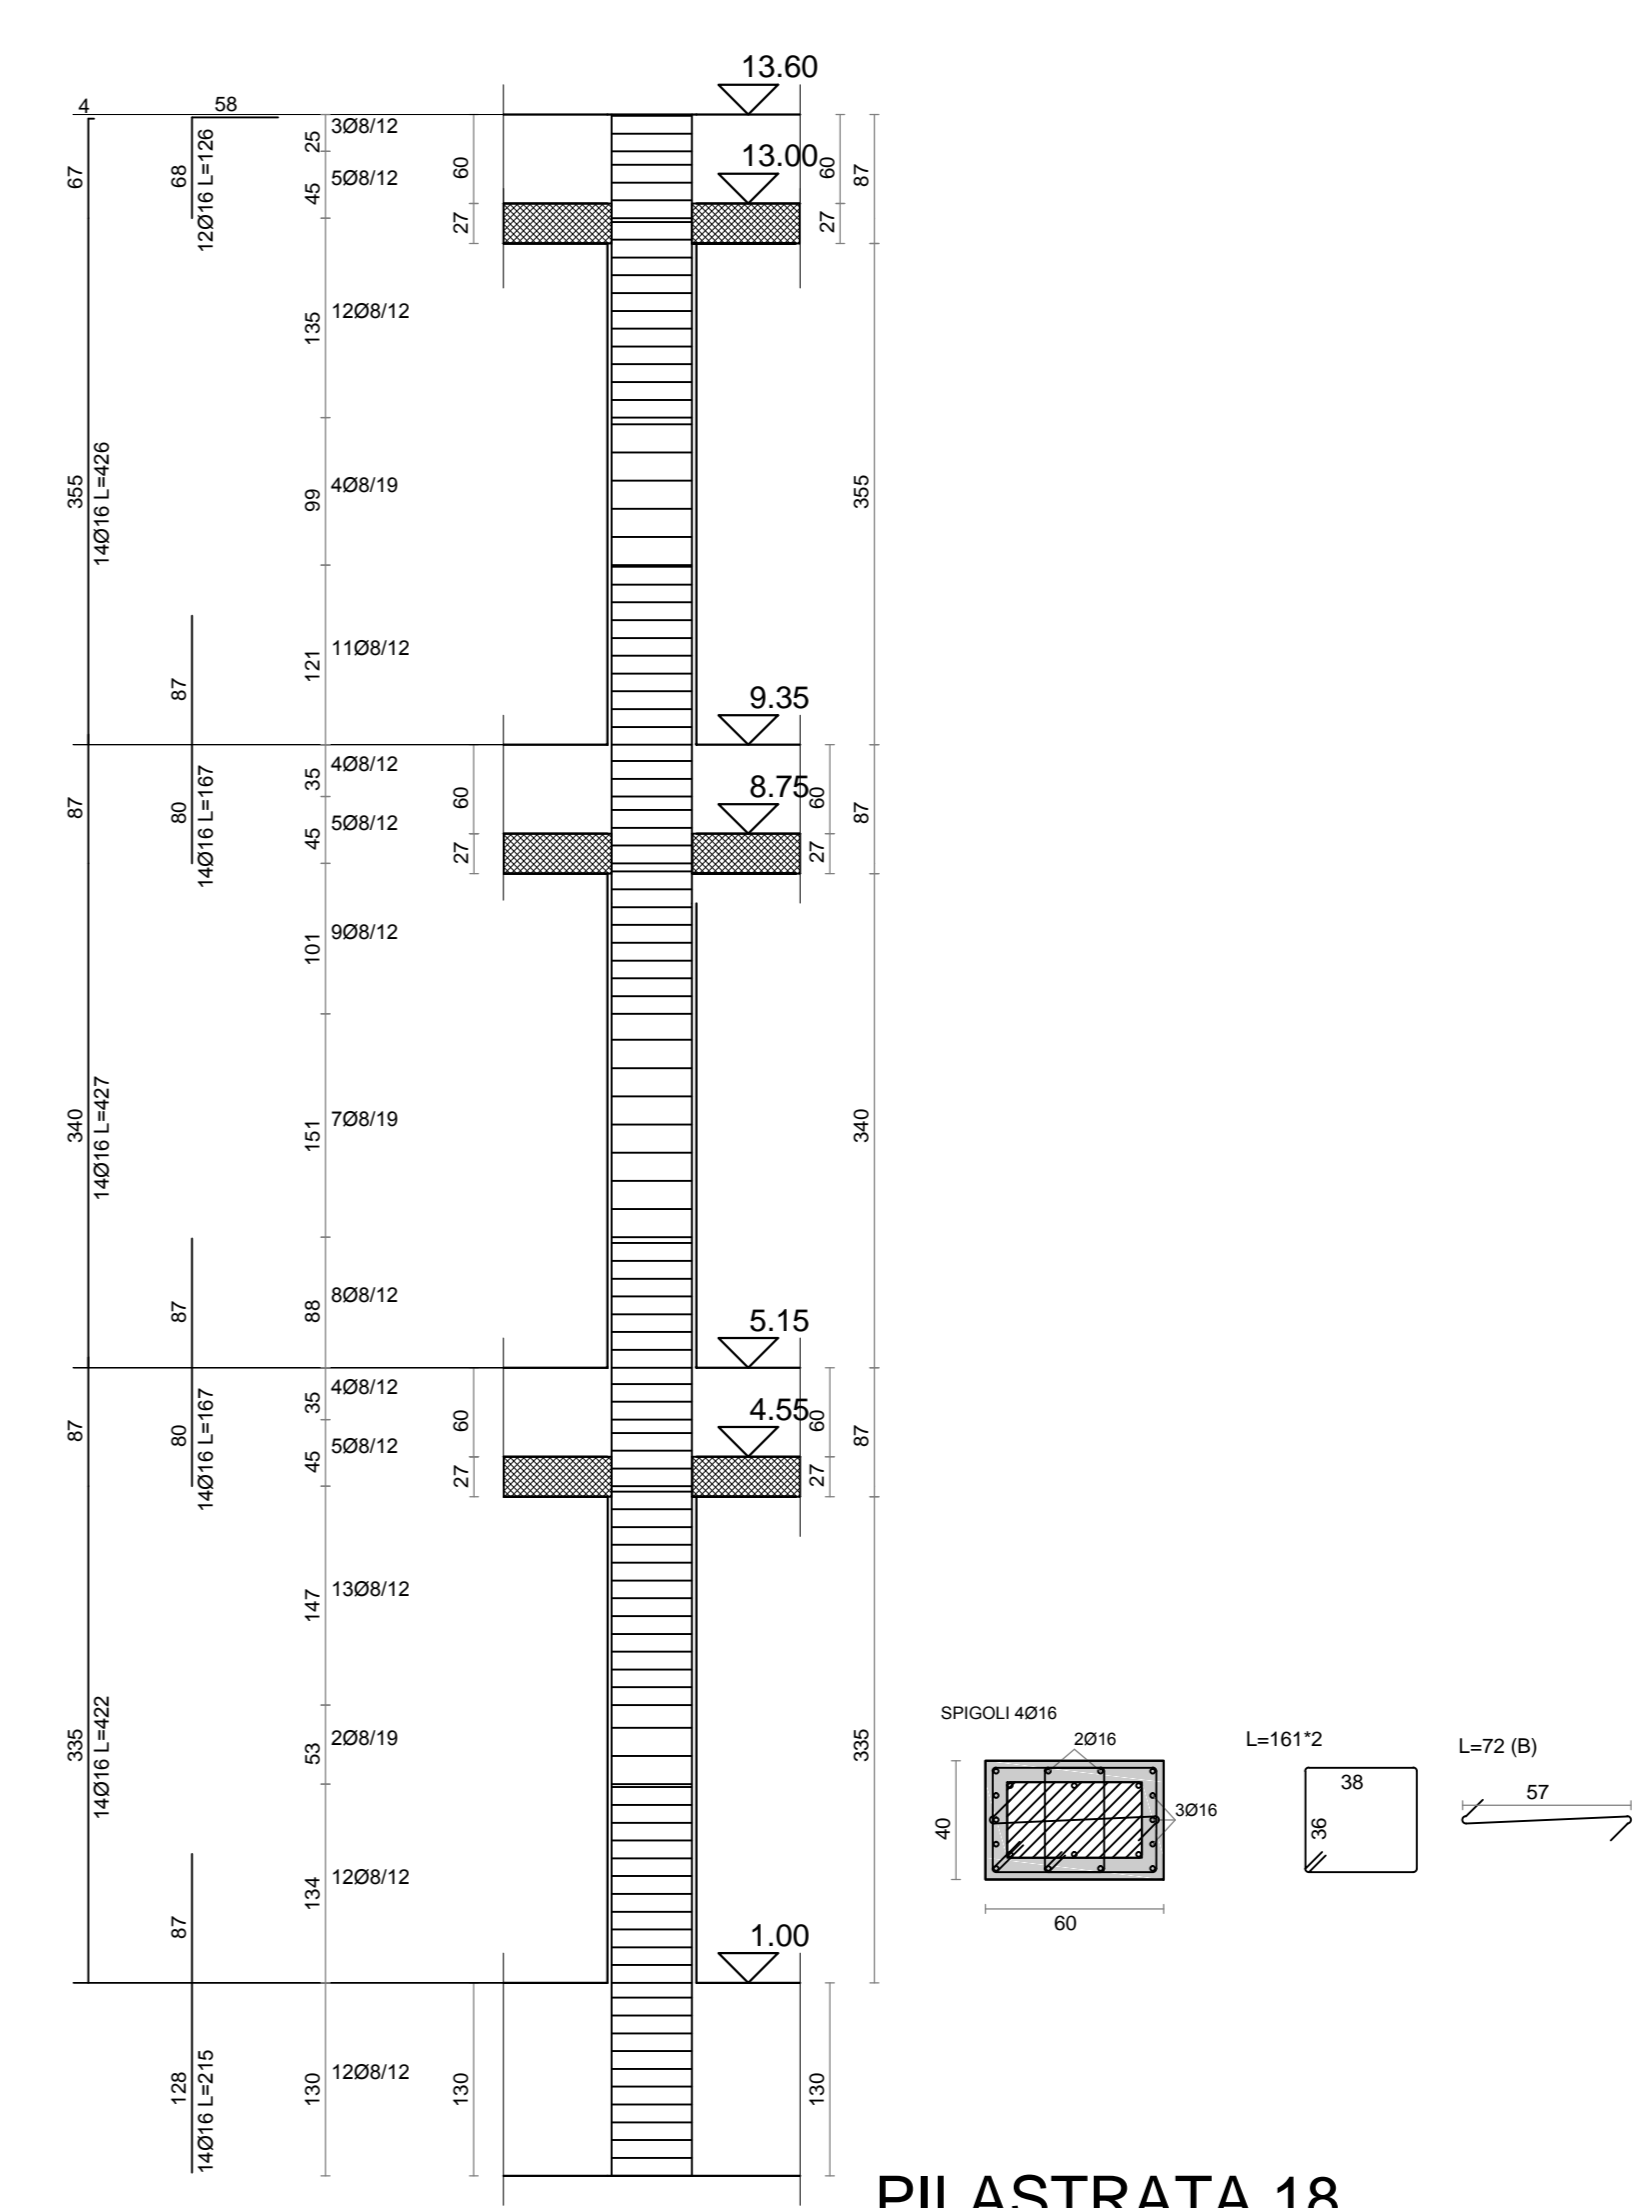

PILAstrata 18

Ufficio tecnico Comunale - Settore LL.PP.



LAVORI DI MESSA IN SICUREZZA DEL PLESSO DELLA
 SCUOLA ELEMENTARE E MEDIA "F. CRISPI" DI PALAZZO ADRIANO PALERMO
 (PA)
PROGETTO ESECUTIVO
 Redatto ai sensi dell'Art.33 D.P.R. n.207/2010

IL PROGETTISTA
 Università "Kore" di Enna
 Ing. Dario Ticali

IL R.U.P.
 Geom. Giuseppe Cuccia

IL SINDACO
 Ing. Carmelo Nicola Cuccia

Ing. Mario Denaro