CORPO A — TRAVATE — SCALA 1:50

T. 11 QUOTA 5.15 - 9.35 - 13.60

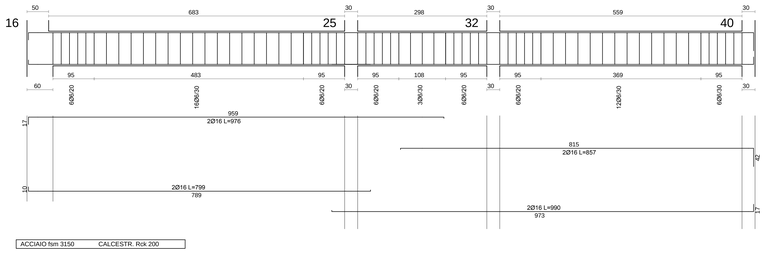

ACCIAIO fsm 3150 CALCESTR. Rck 200

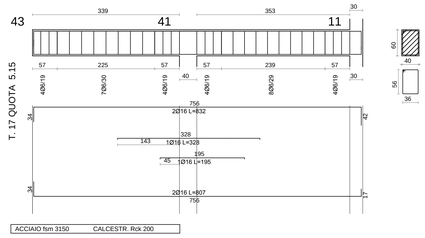

ACCIAIO fsm 3150 CALCESTR. Rck 200

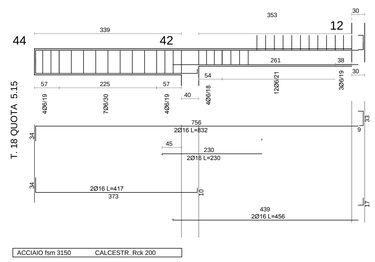

ACCIAIO fsm 3150 CALCESTR. Rck 200

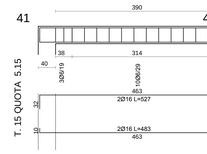

ACCIAIO fsm 3150 CALCESTR. Rck 200

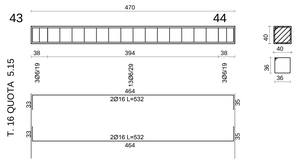

ACCIAIO fsm 3150 CALCESTR. Rck 200

T. 12 QUOTA 5.15 - 9.35 - 13.60

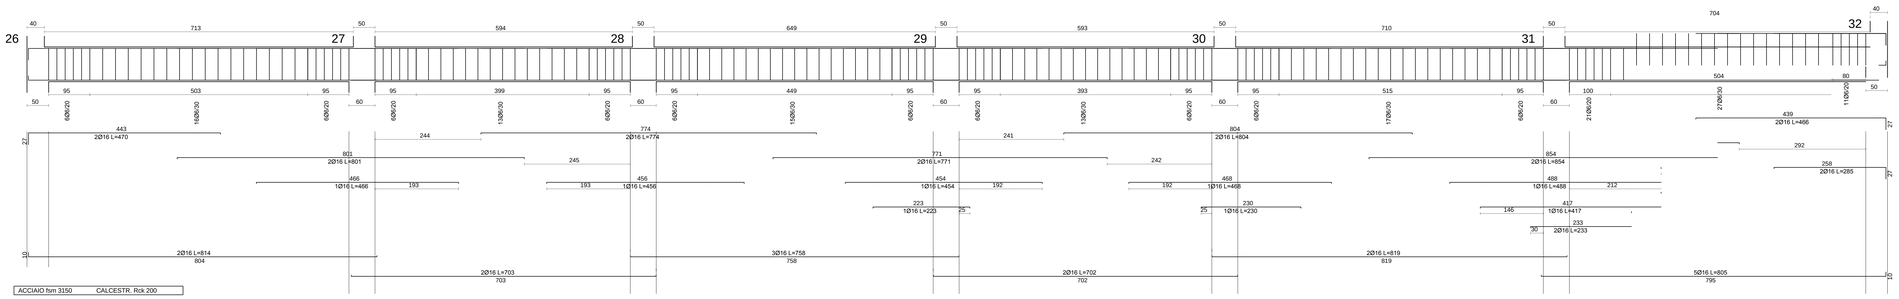

ACCIAIO fsm 3150 CALCESTR. Rck 200

T. 14 QUOTA 5.15 - 9.35 - 13.60

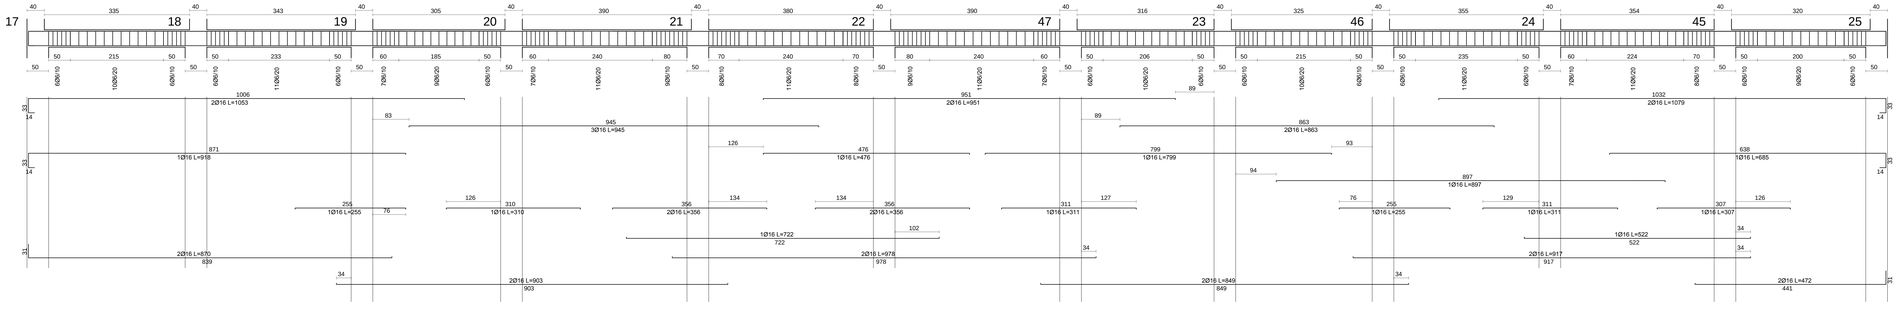

ACCIAIO fsm 3150 CALCESTR. Rck 200

T. 1 QUOTA 6.50

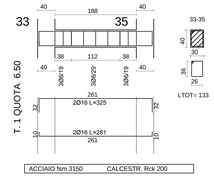

ACCIAIO fsm 3150 CALCESTR. Rck 200

T. 2 QUOTA 6.50

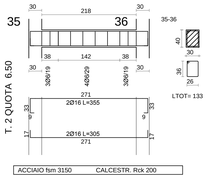

ACCIAIO fsm 3150 CALCESTR. Rck 200

T. 1 QUOTA 2.05

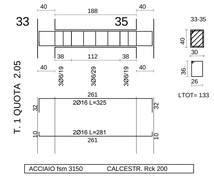

ACCIAIO fsm 3150 CALCESTR. Rck 200

T. 2 QUOTA 2.05

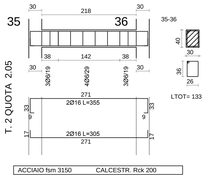

ACCIAIO fsm 3150 CALCESTR. Rck 200

T. 2 QUOTA 8.00

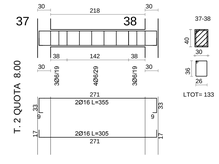

ACCIAIO fsm 3150 CALCESTR. Rck 200

T. 3 QUOTA 8.00

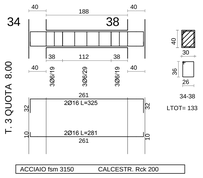

ACCIAIO fsm 3150 CALCESTR. Rck 200

T. 10 QUOTA 5.15 - 9.35 - 13.60

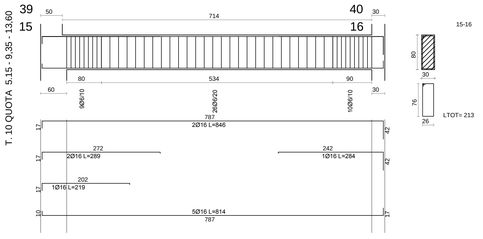

T. 8 QUOTA 5.15 - 9.35 - 13.60

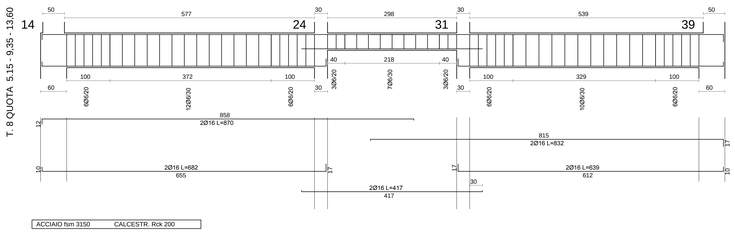

ACCIAIO fsm 3150 CALCESTR. Rck 200

T. 7 QUOTA 5.15 - 9.35 - 13.60

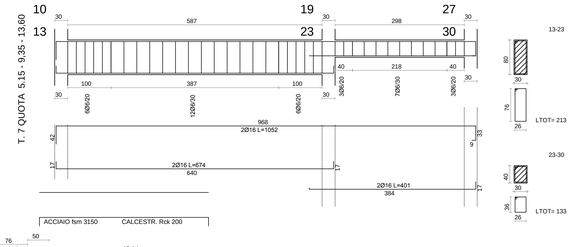

ACCIAIO fsm 3150 CALCESTR. Rck 200

T. 5 QUOTA 5.15 - 9.35 - 13.60

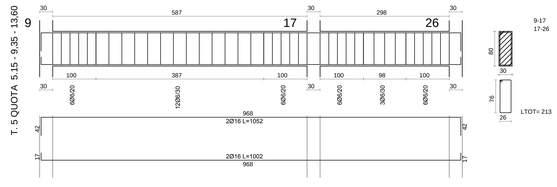

ACCIAIO fsm 3150 CALCESTR. Rck 200

T. 7 QUOTA 5.15 - 9.35 - 13.60

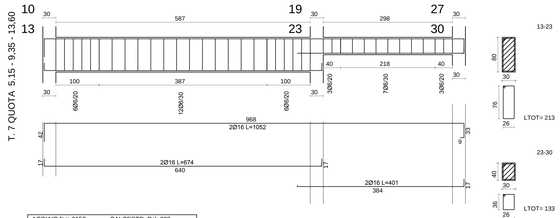

ACCIAIO fsm 3150 CALCESTR. Rck 200

T. 9 QUOTA 5.15 - 9.35 - 13.60

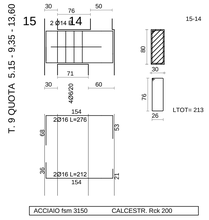

ACCIAIO fsm 3150 CALCESTR. Rck 200

T. 4 QUOTA 5.15 - 9.35 - 13.60

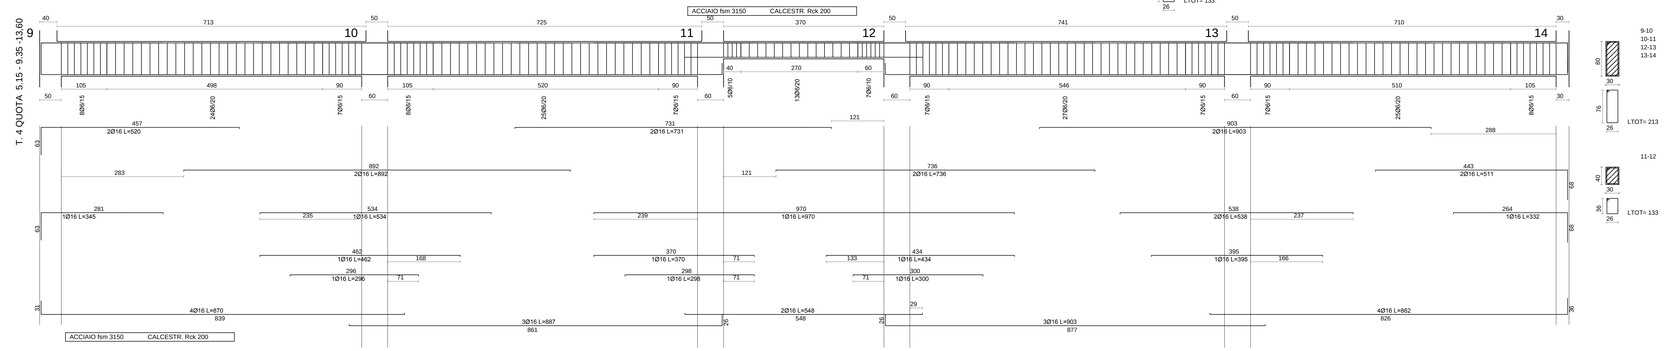

ACCIAIO fsm 3150 CALCESTR. Rck 200

Ufficio tecnico Comunale - Settore LL.PP.

COMUNE DI PALAZZO ADRIANO
PROVINCIA DI PALERMO

UNIVERSITÀ "KORE" DI ENNA

LAVORI DI MESSA IN SICUREZZA DEL PLESSO DELLA SCUOLA ELEMENTARE E MEDIA "F.CRISPI" DI PALAZZO ADRIANO PALERMO (PA)

PROGETTO ESECUTIVO

Redatto ai sensi dell'Art.33 D.P.R. n.207/2010

IL PROGETTISTA	IL R.U.P	IL SINDACO
Università "Kore" di Enna		
Ing. Dario Ticali	Geom. Giuseppe Cuccia	Ing. Carmelo Nicola Cuccia
Ing. Mario Denaro		

Tav.B.7.3

RILIEVO DELLO STATO DI FATTO - STRUTTURALE PROGETTO SIMULATO CORPO A TRAVATE