




PILASTRATA 5

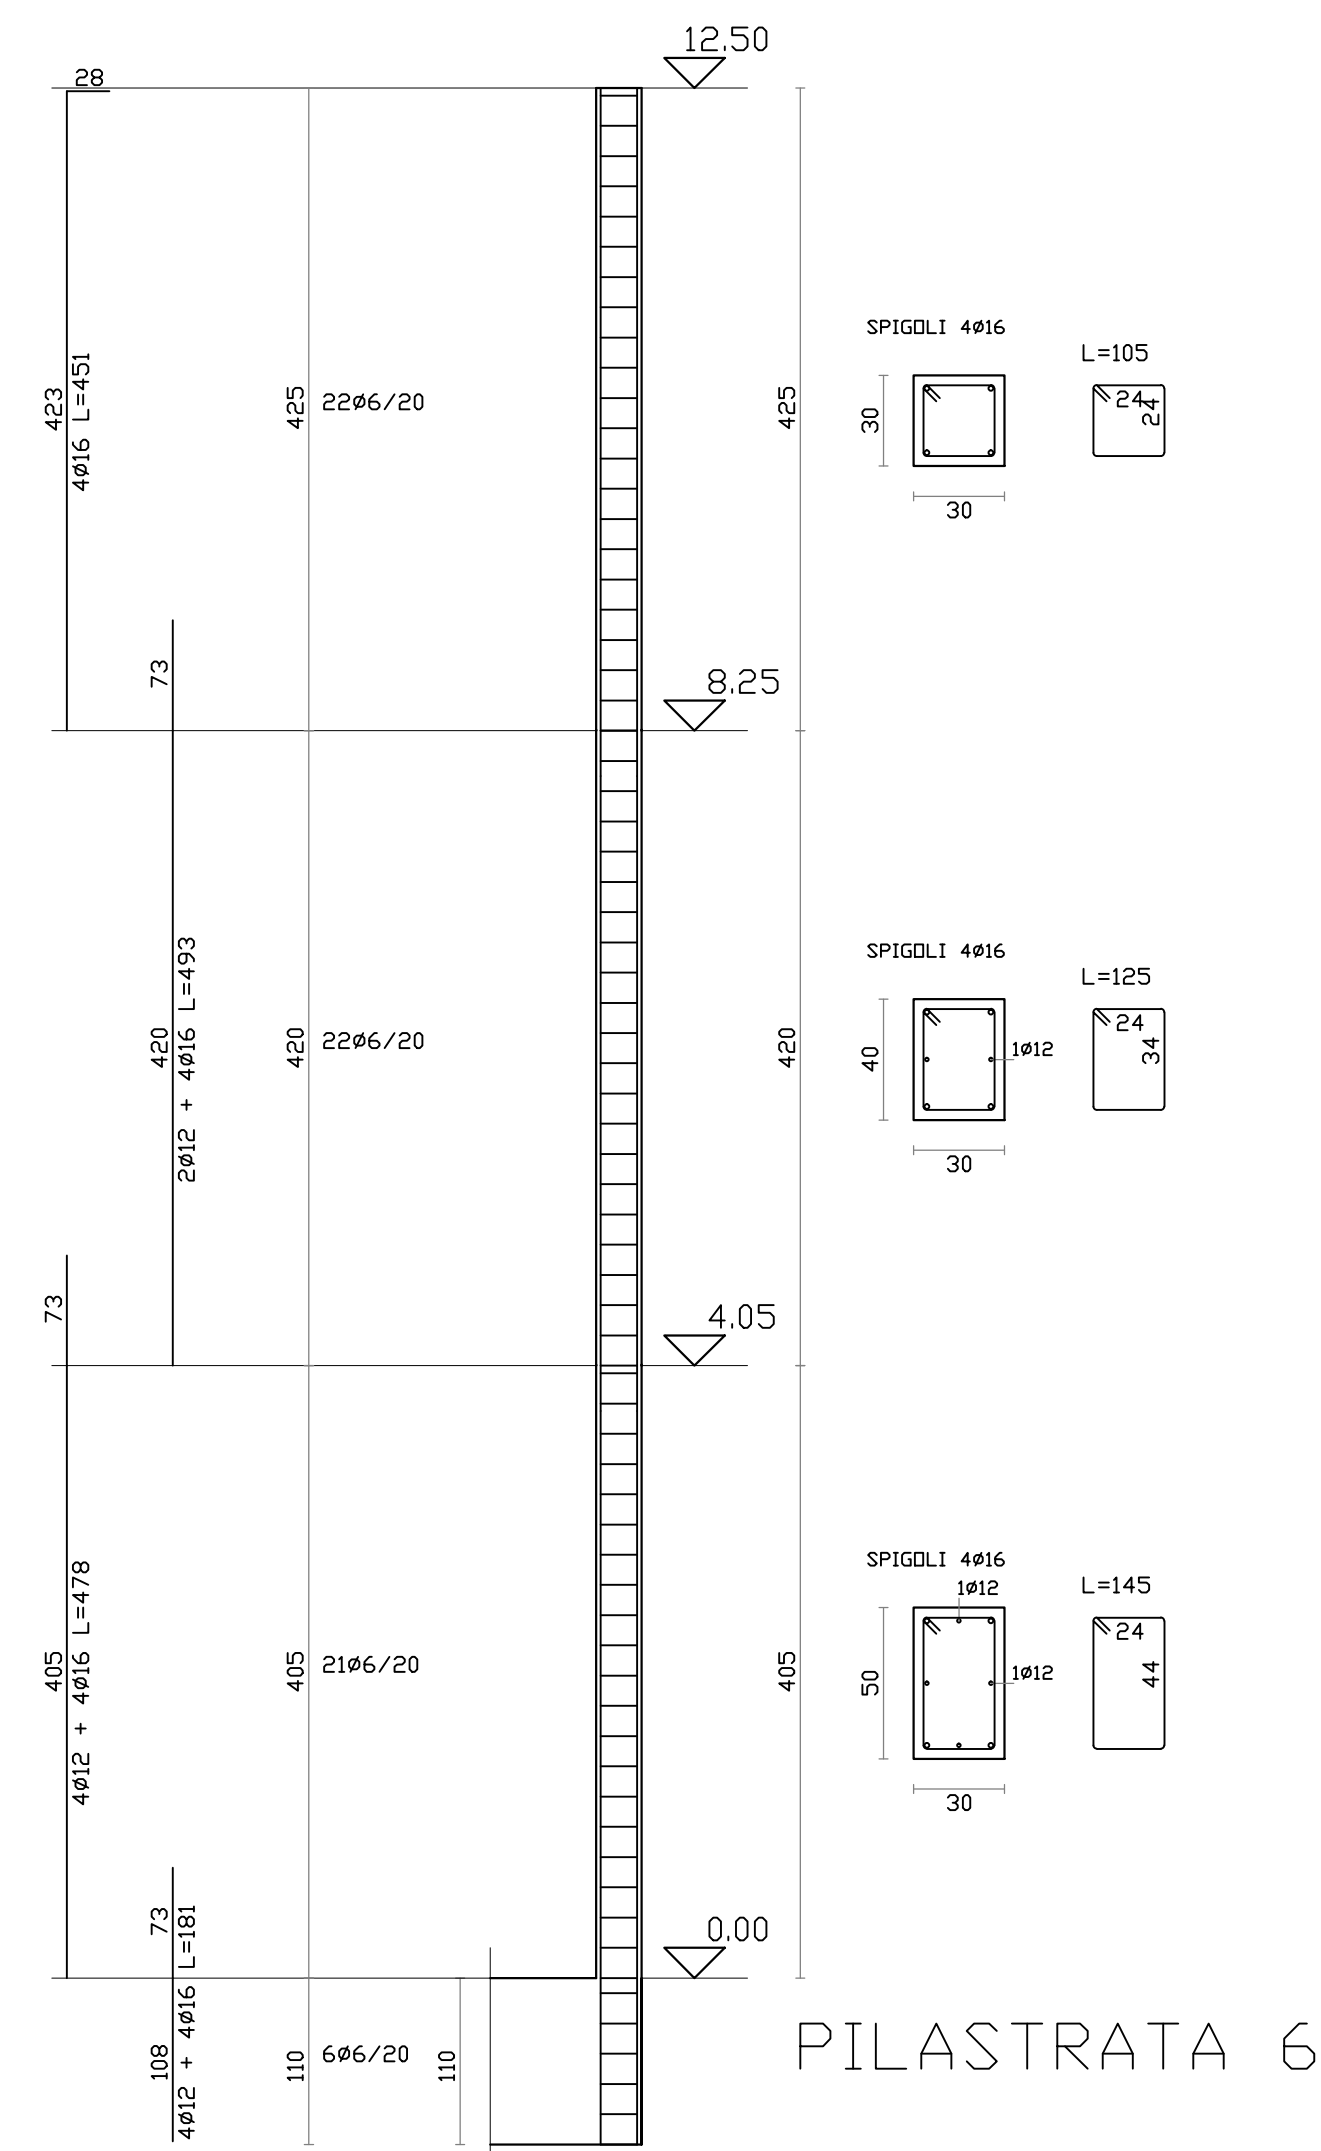


PILASTRATA 6

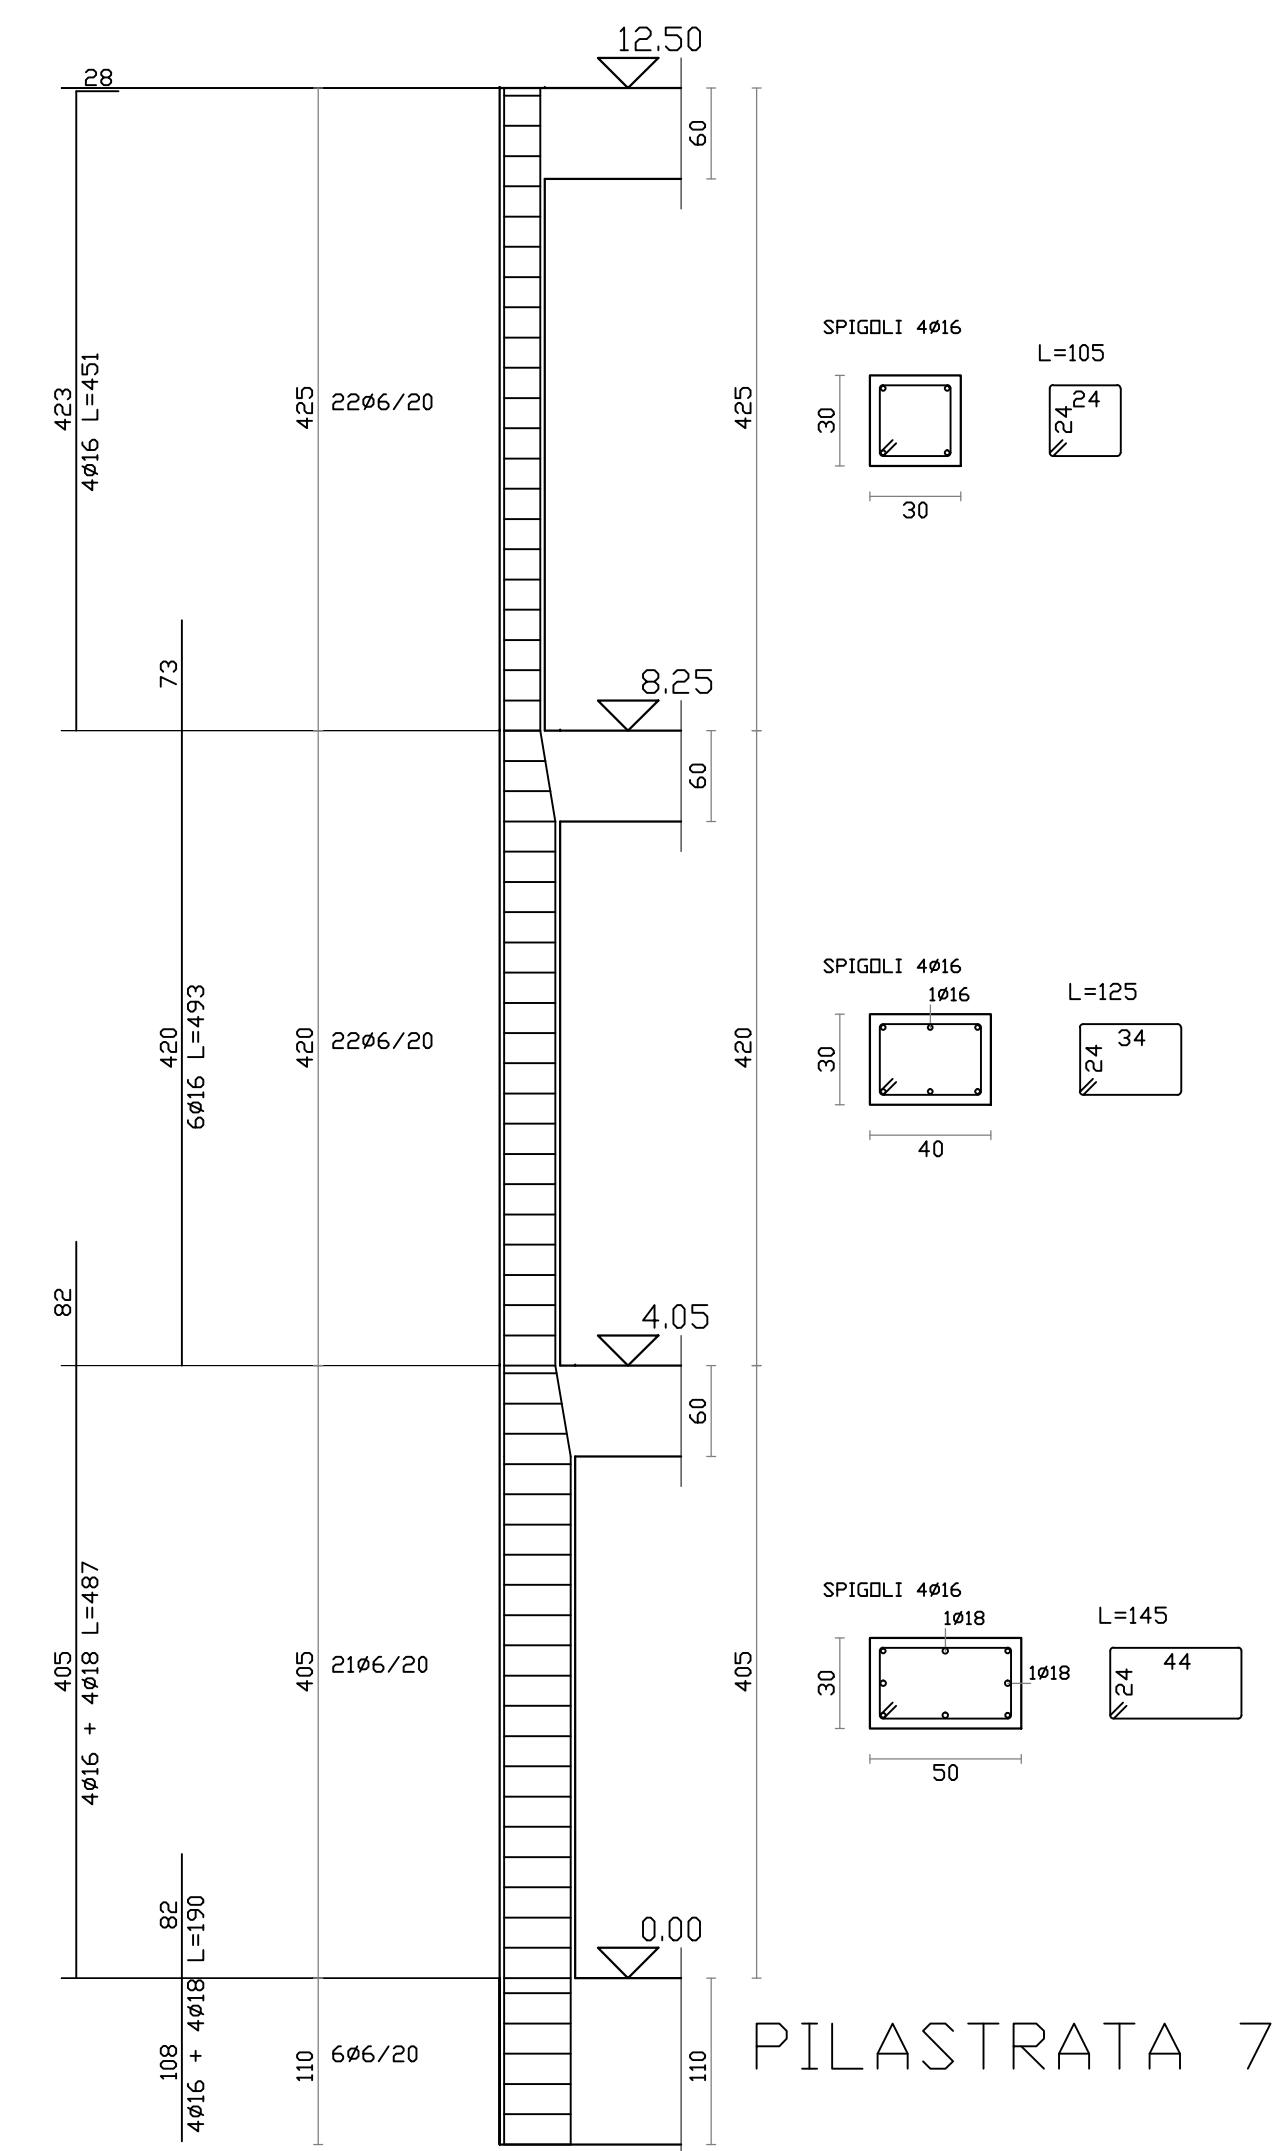


PILASTRATA 7

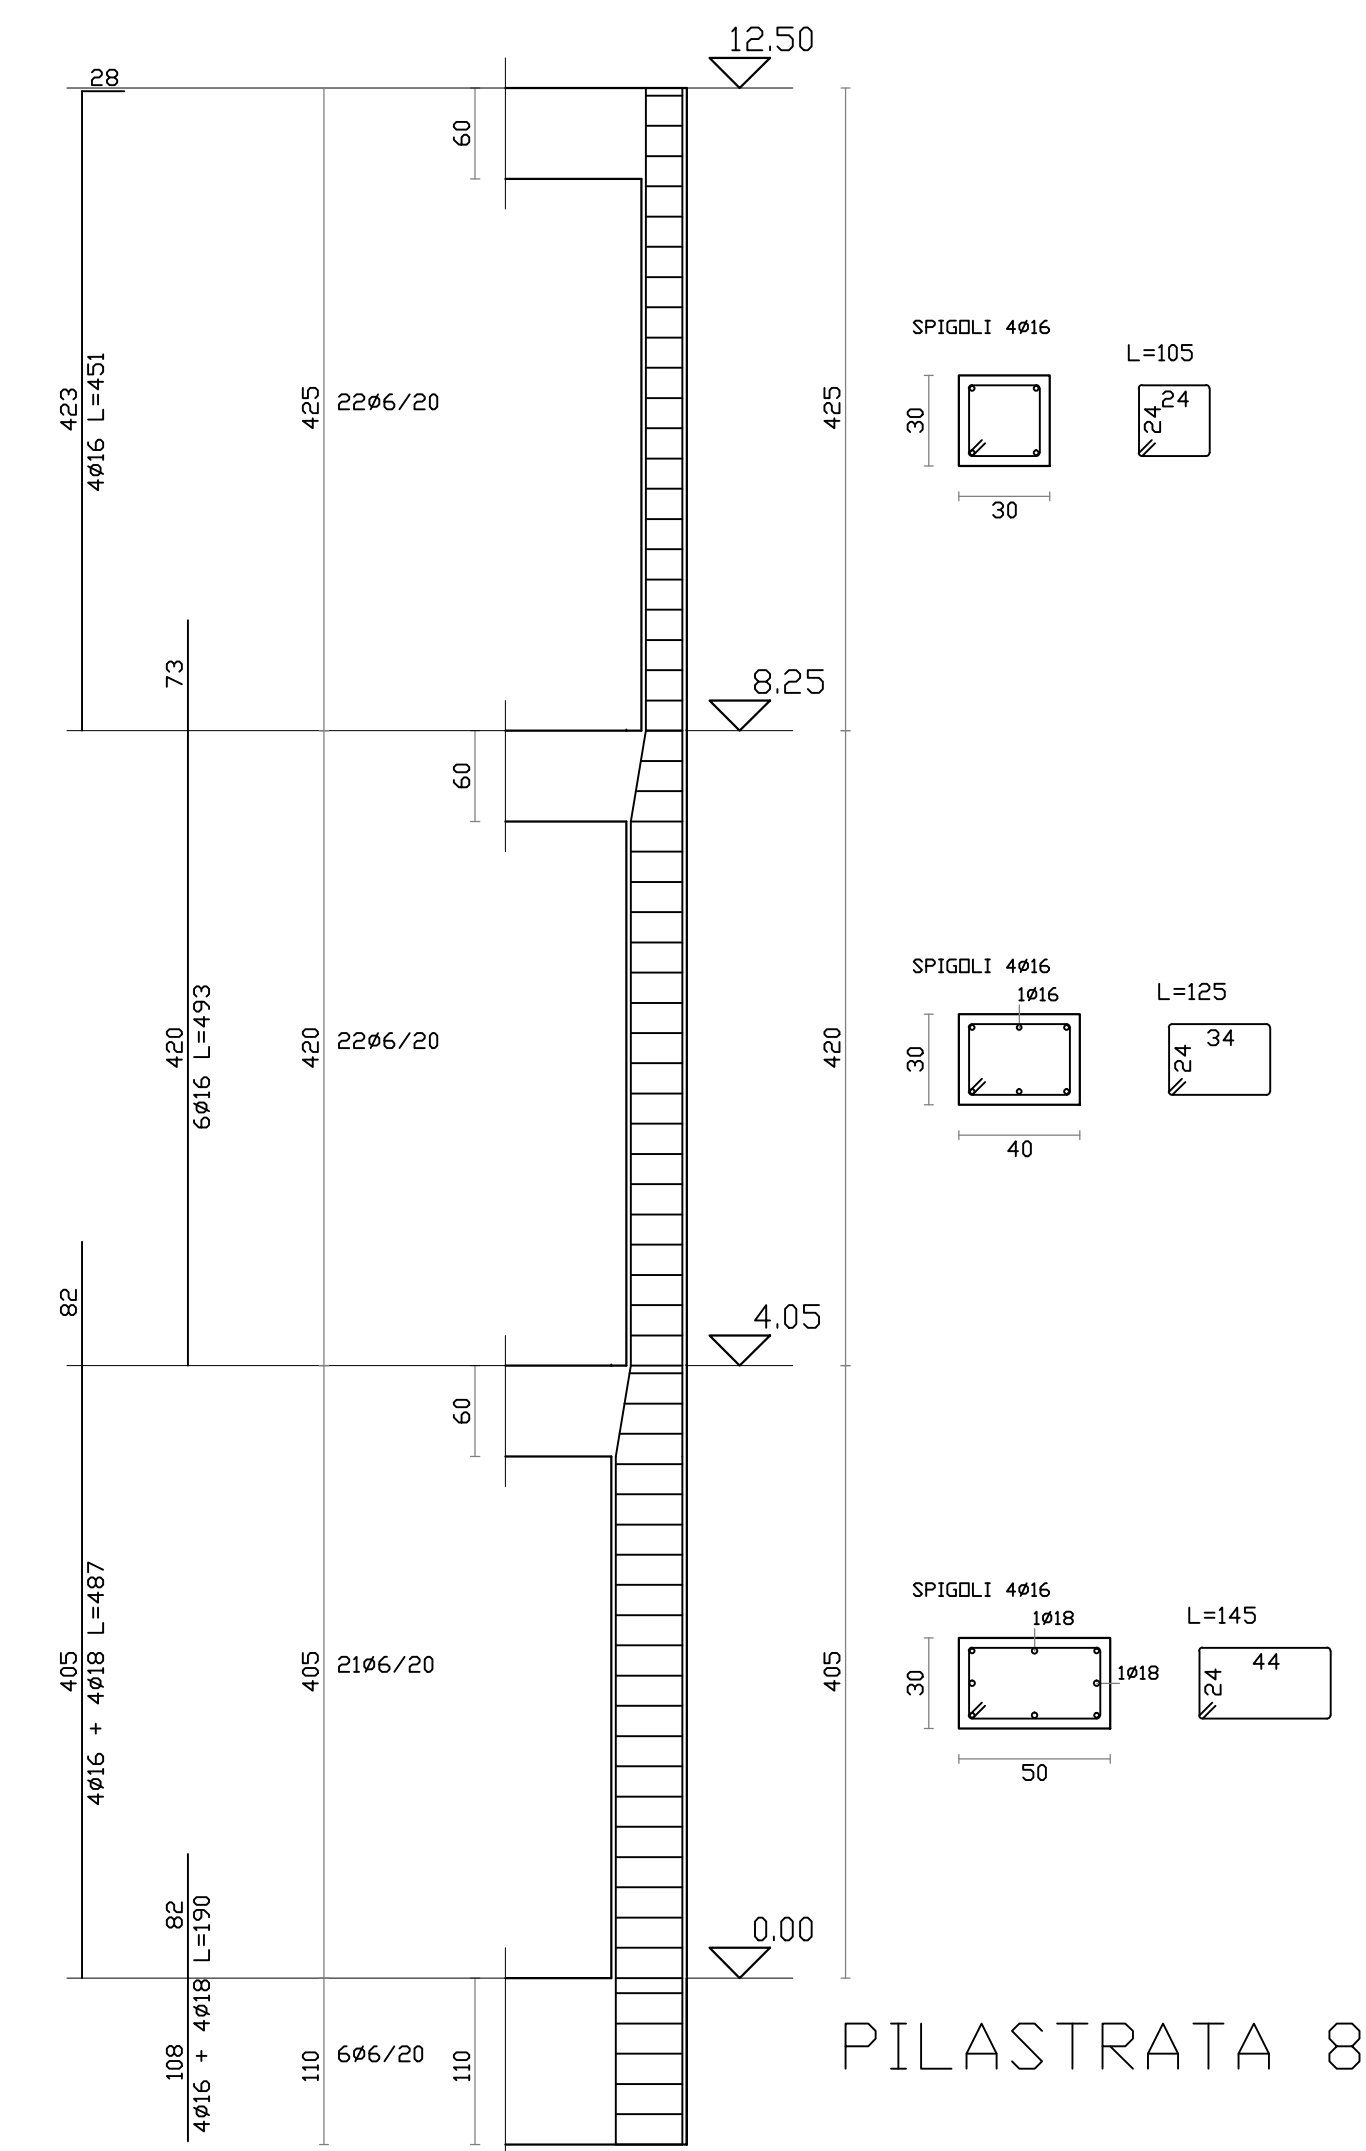


PILASTRATA 8

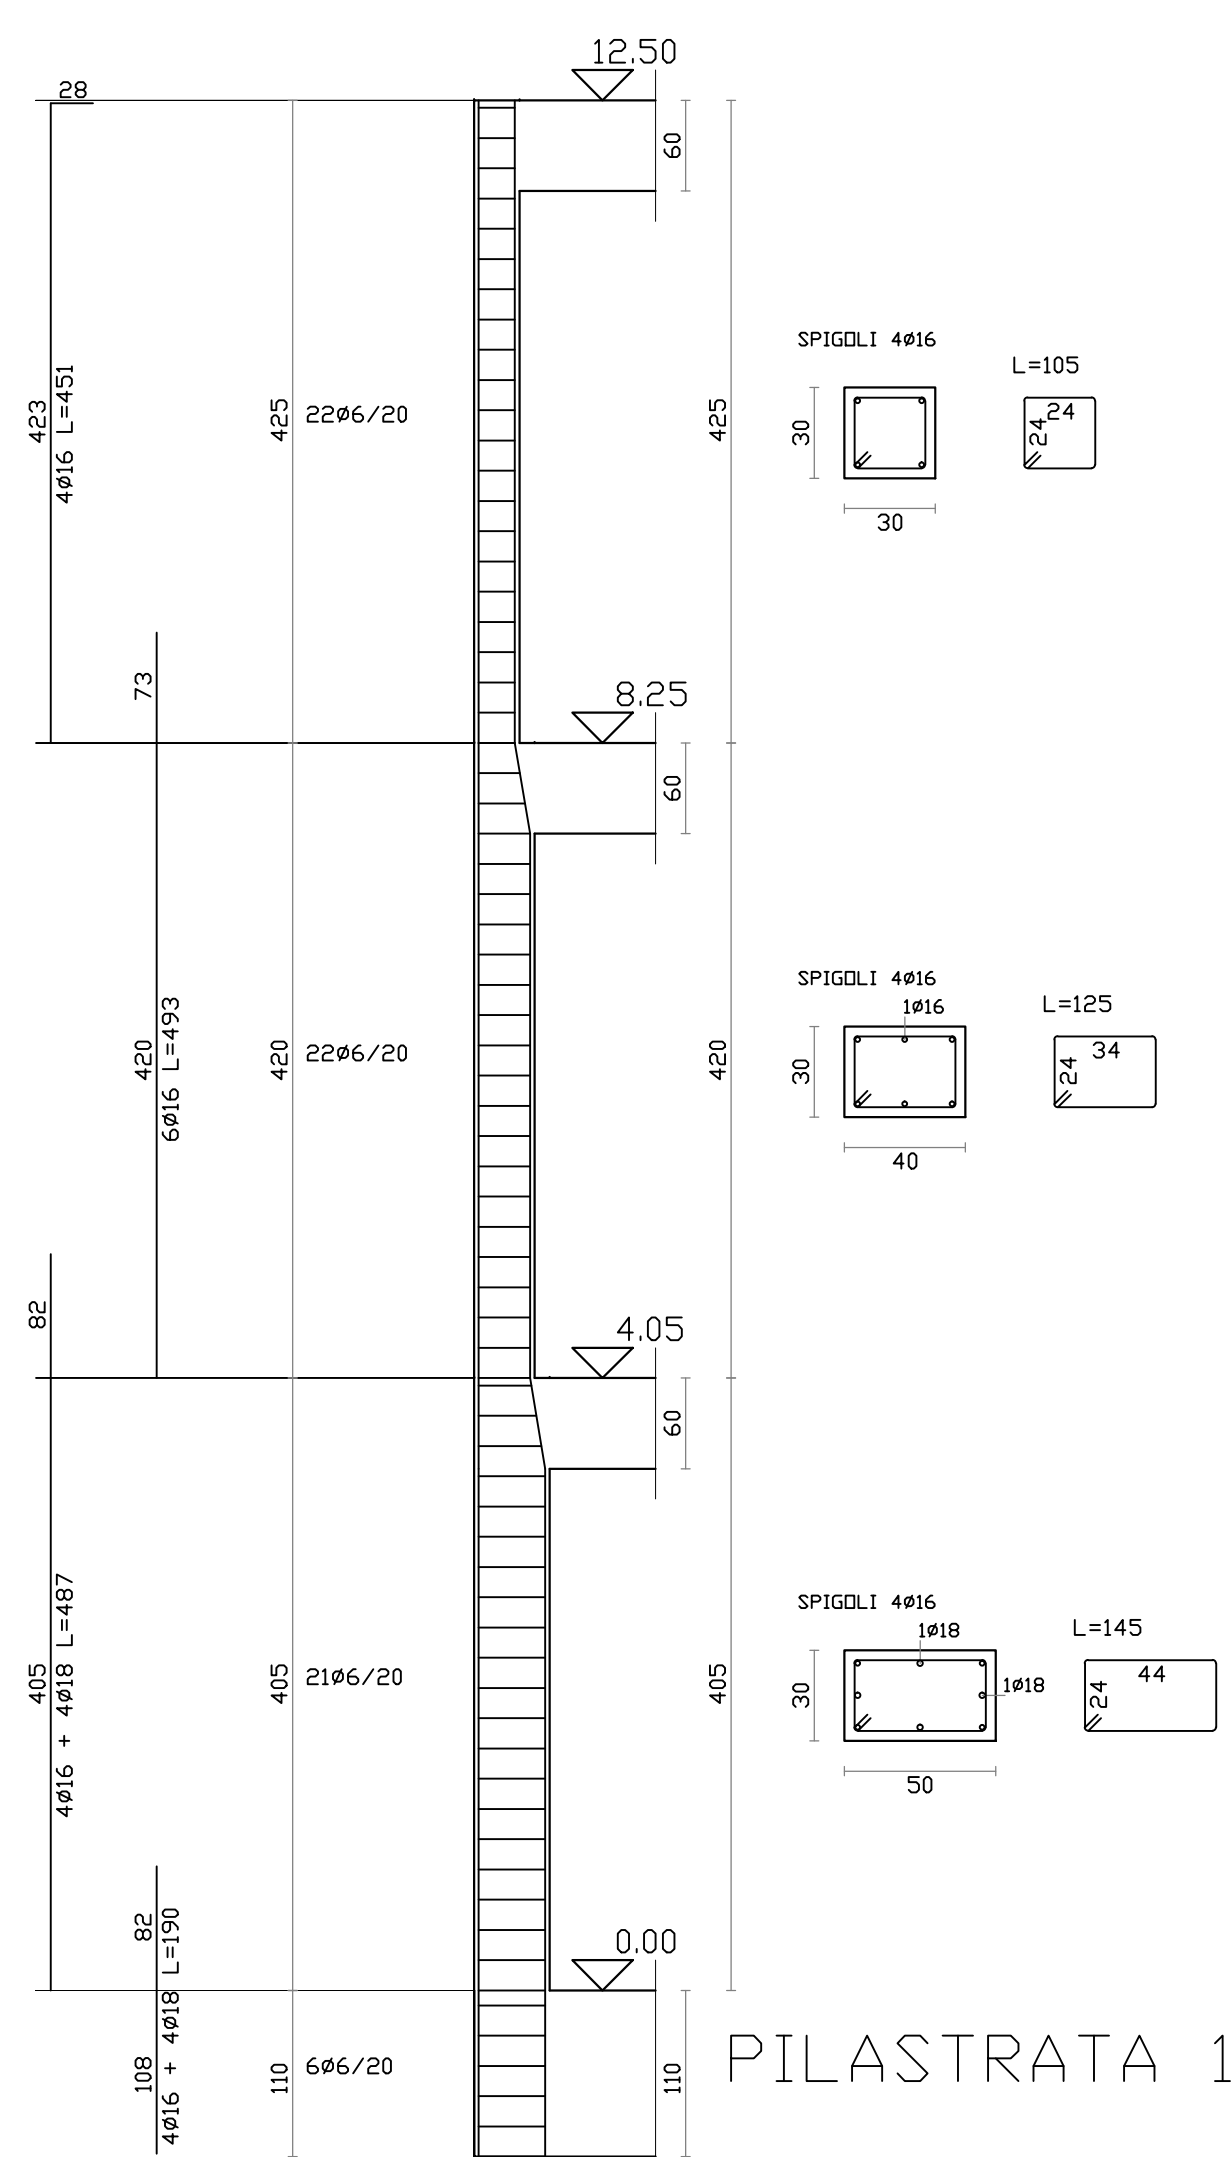


PILASTRATA 1

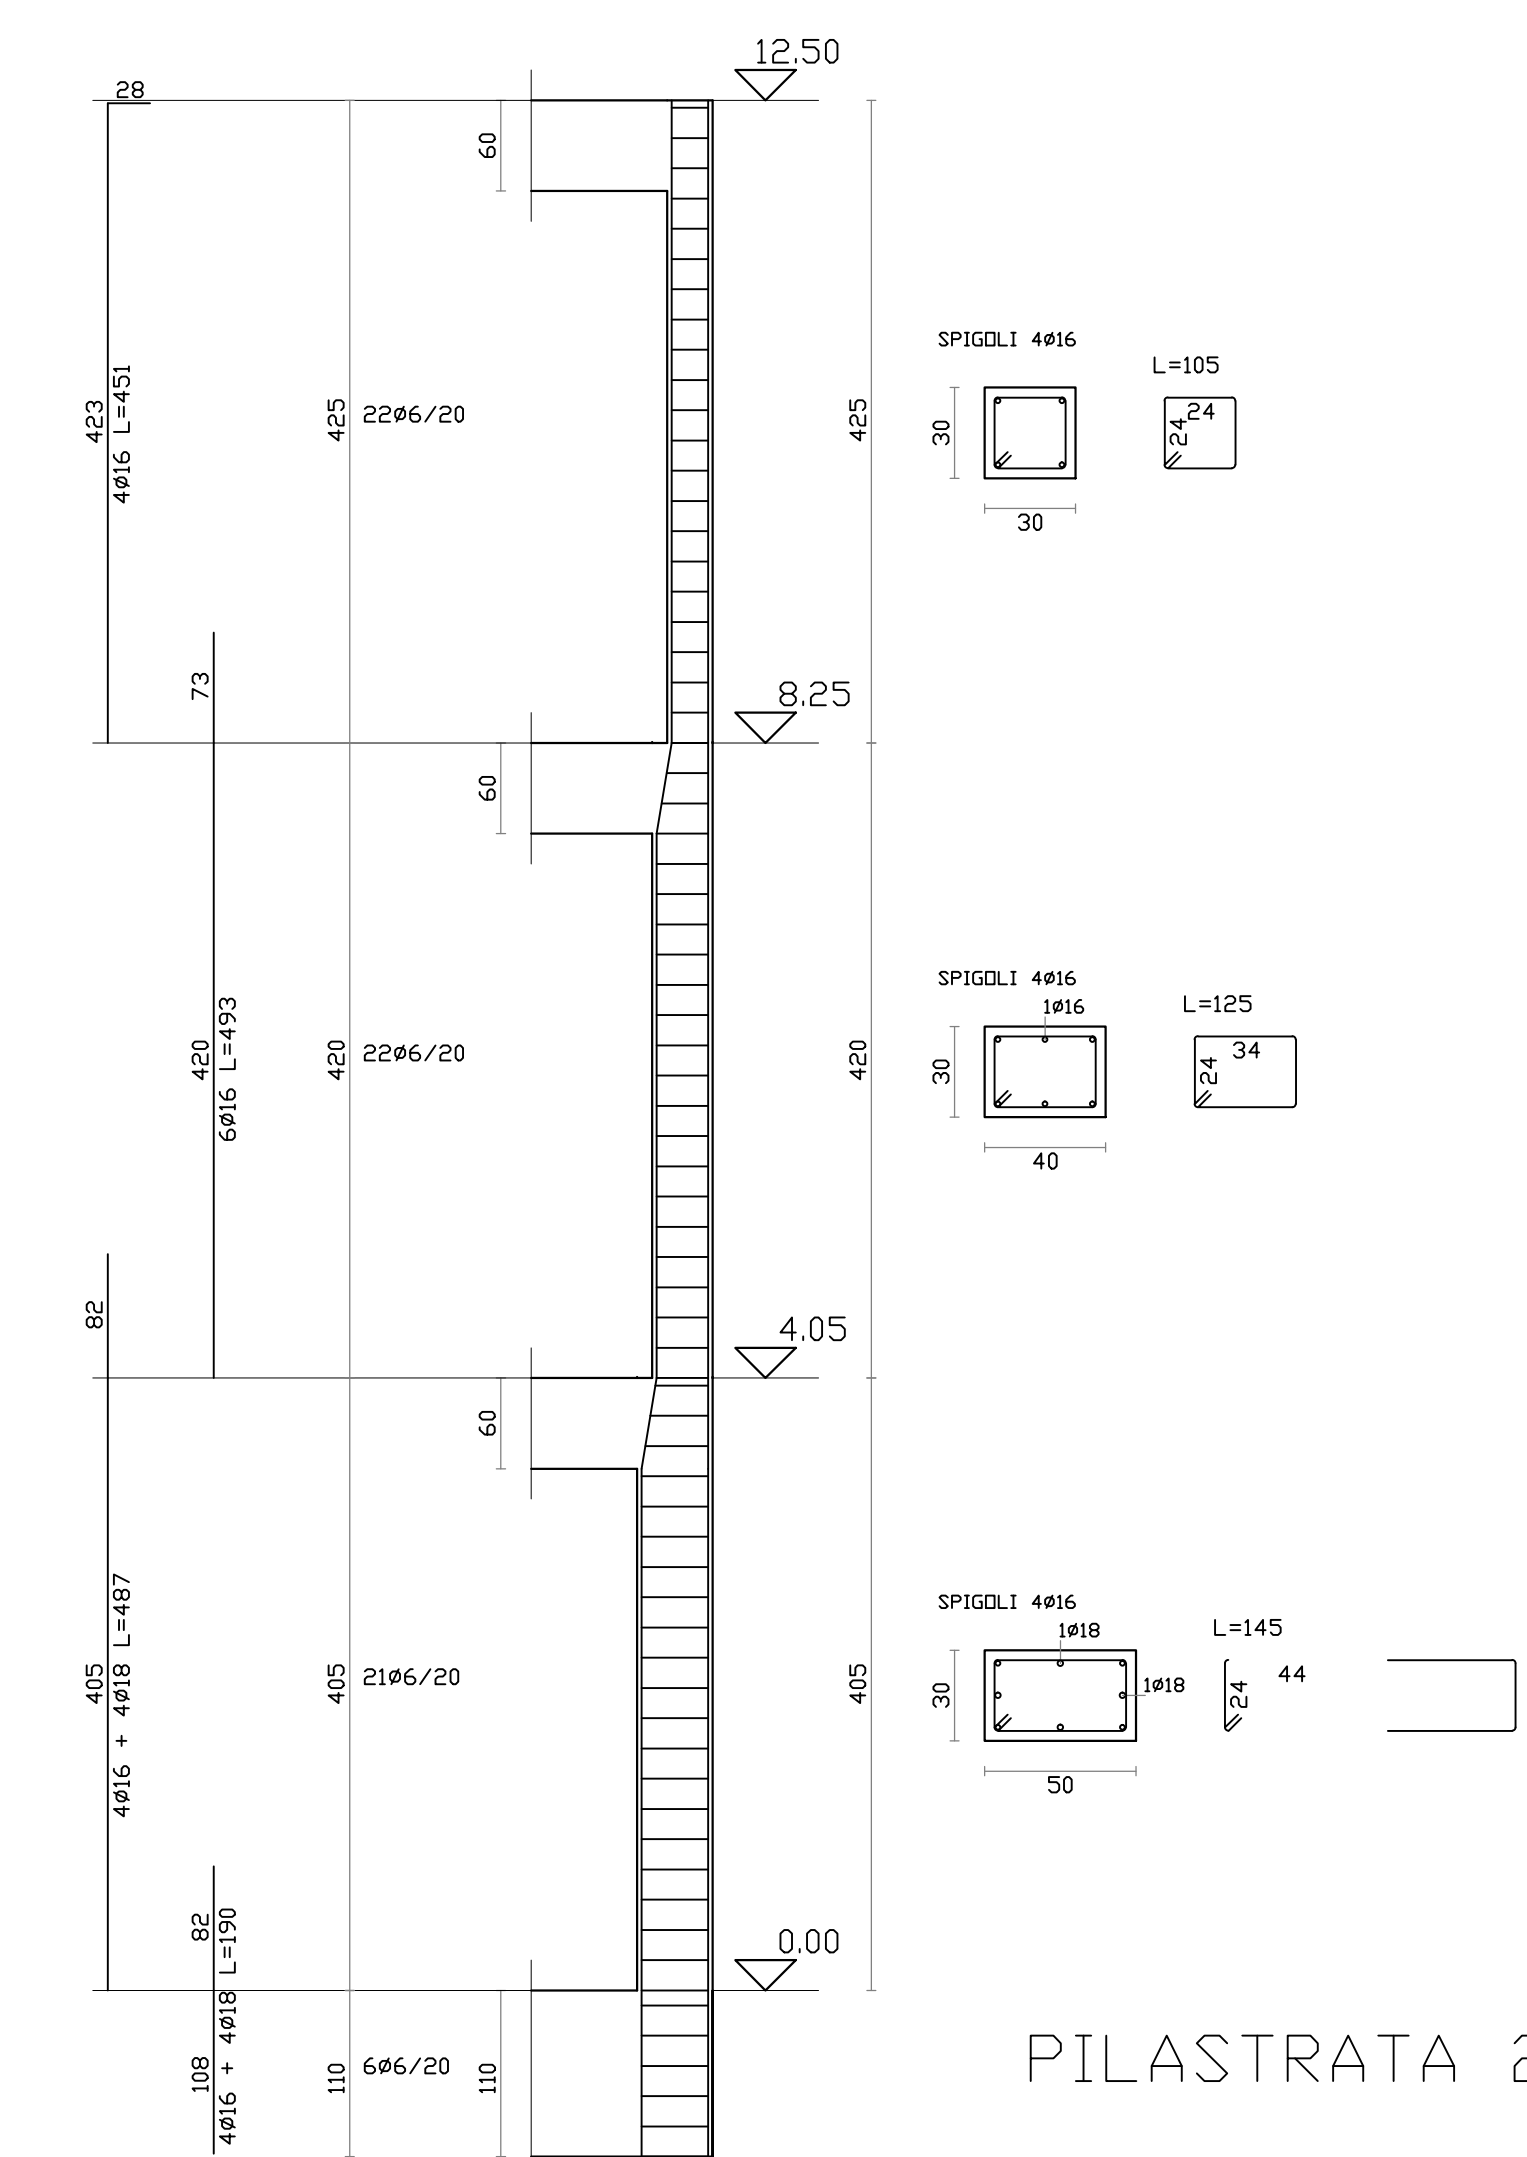

PILASTRATA 2

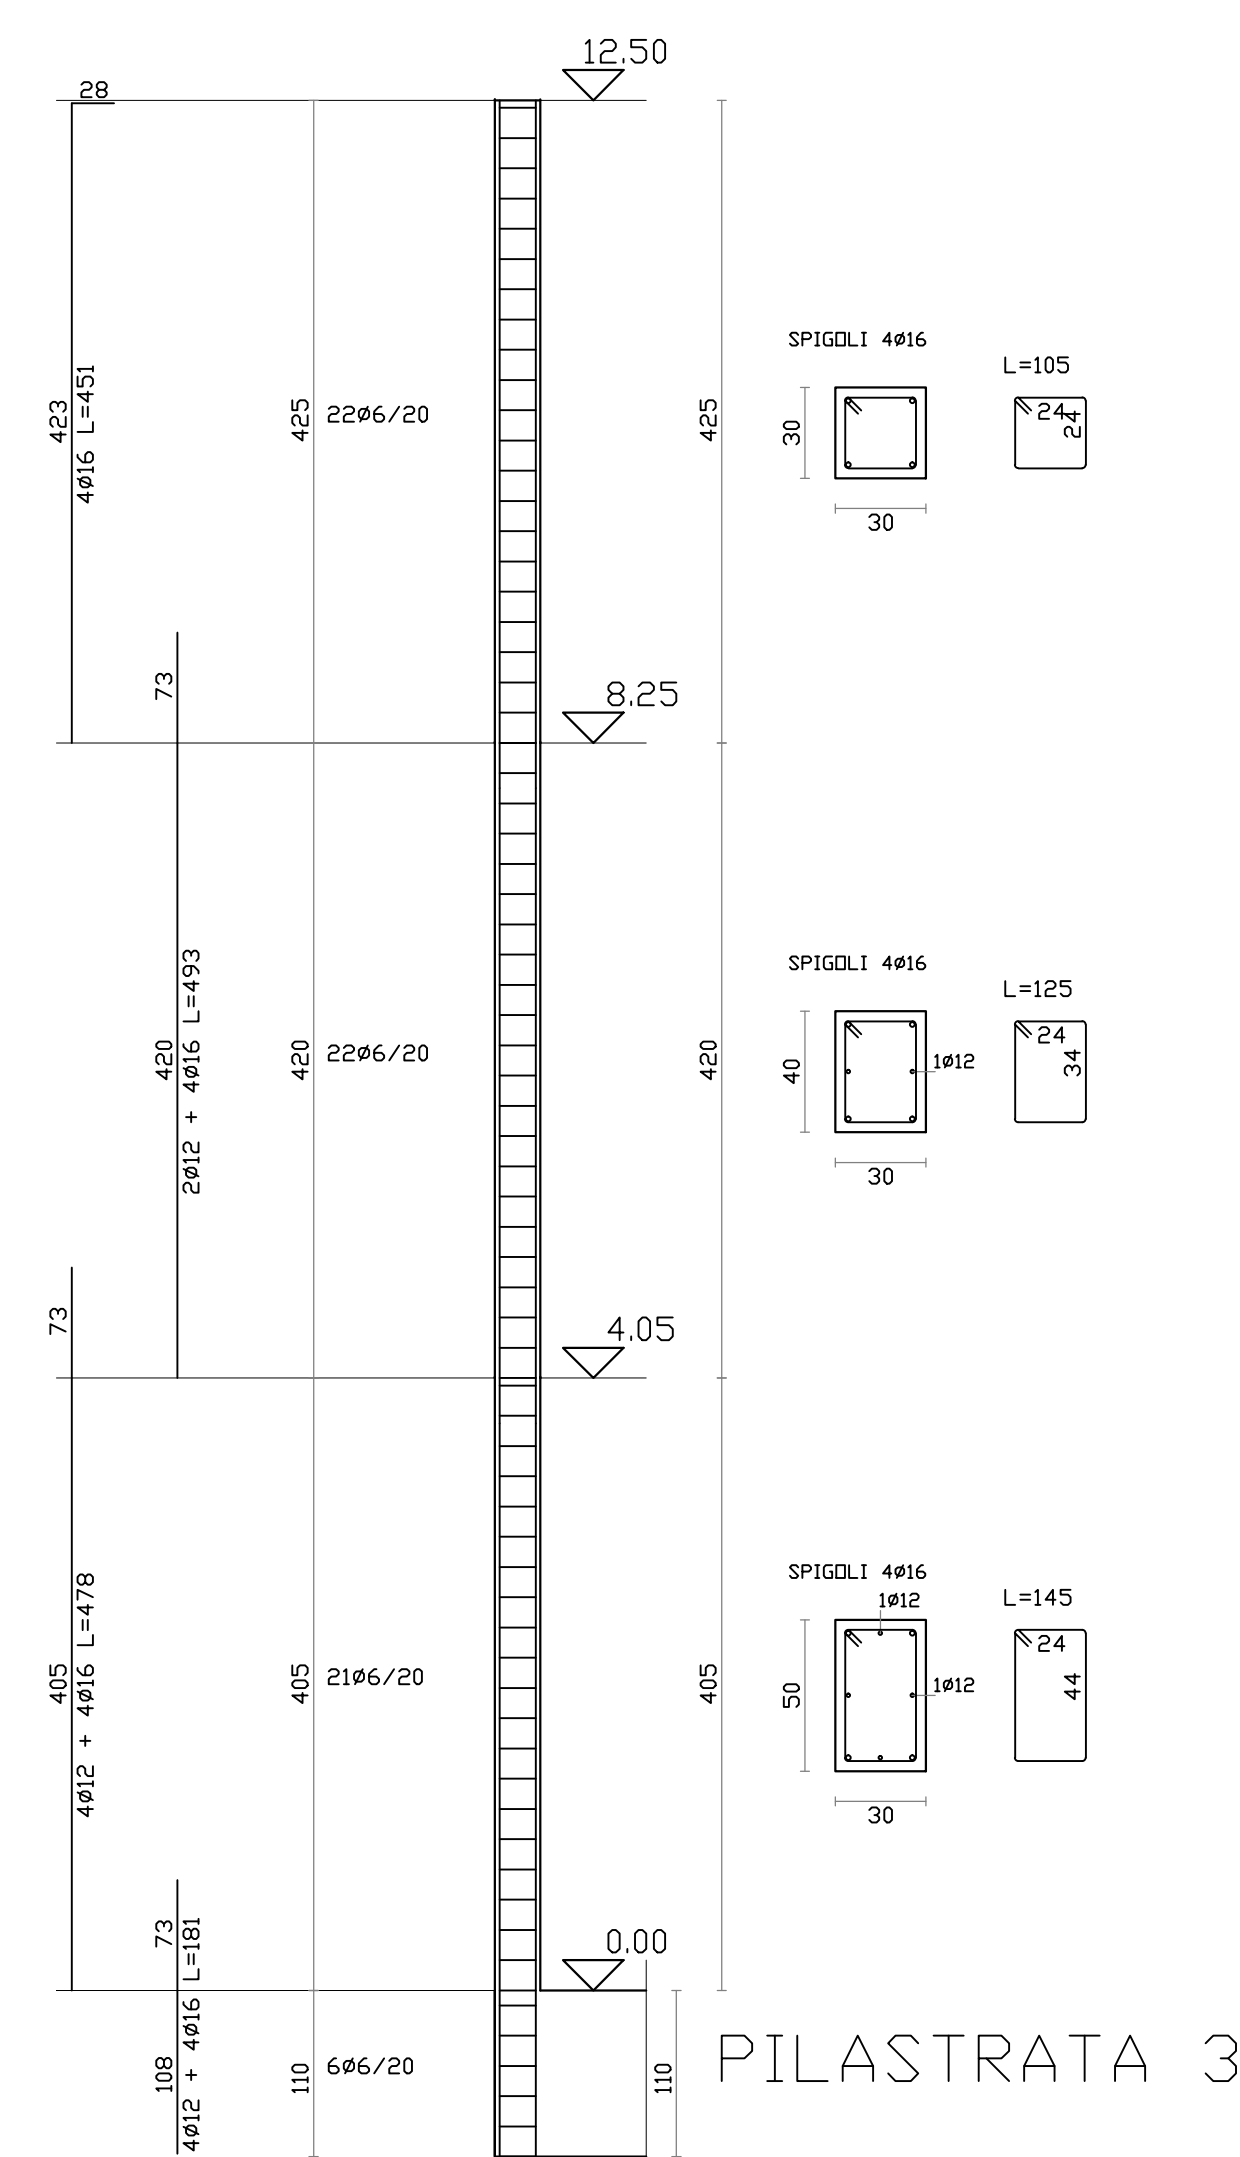

PILASTRATA 3

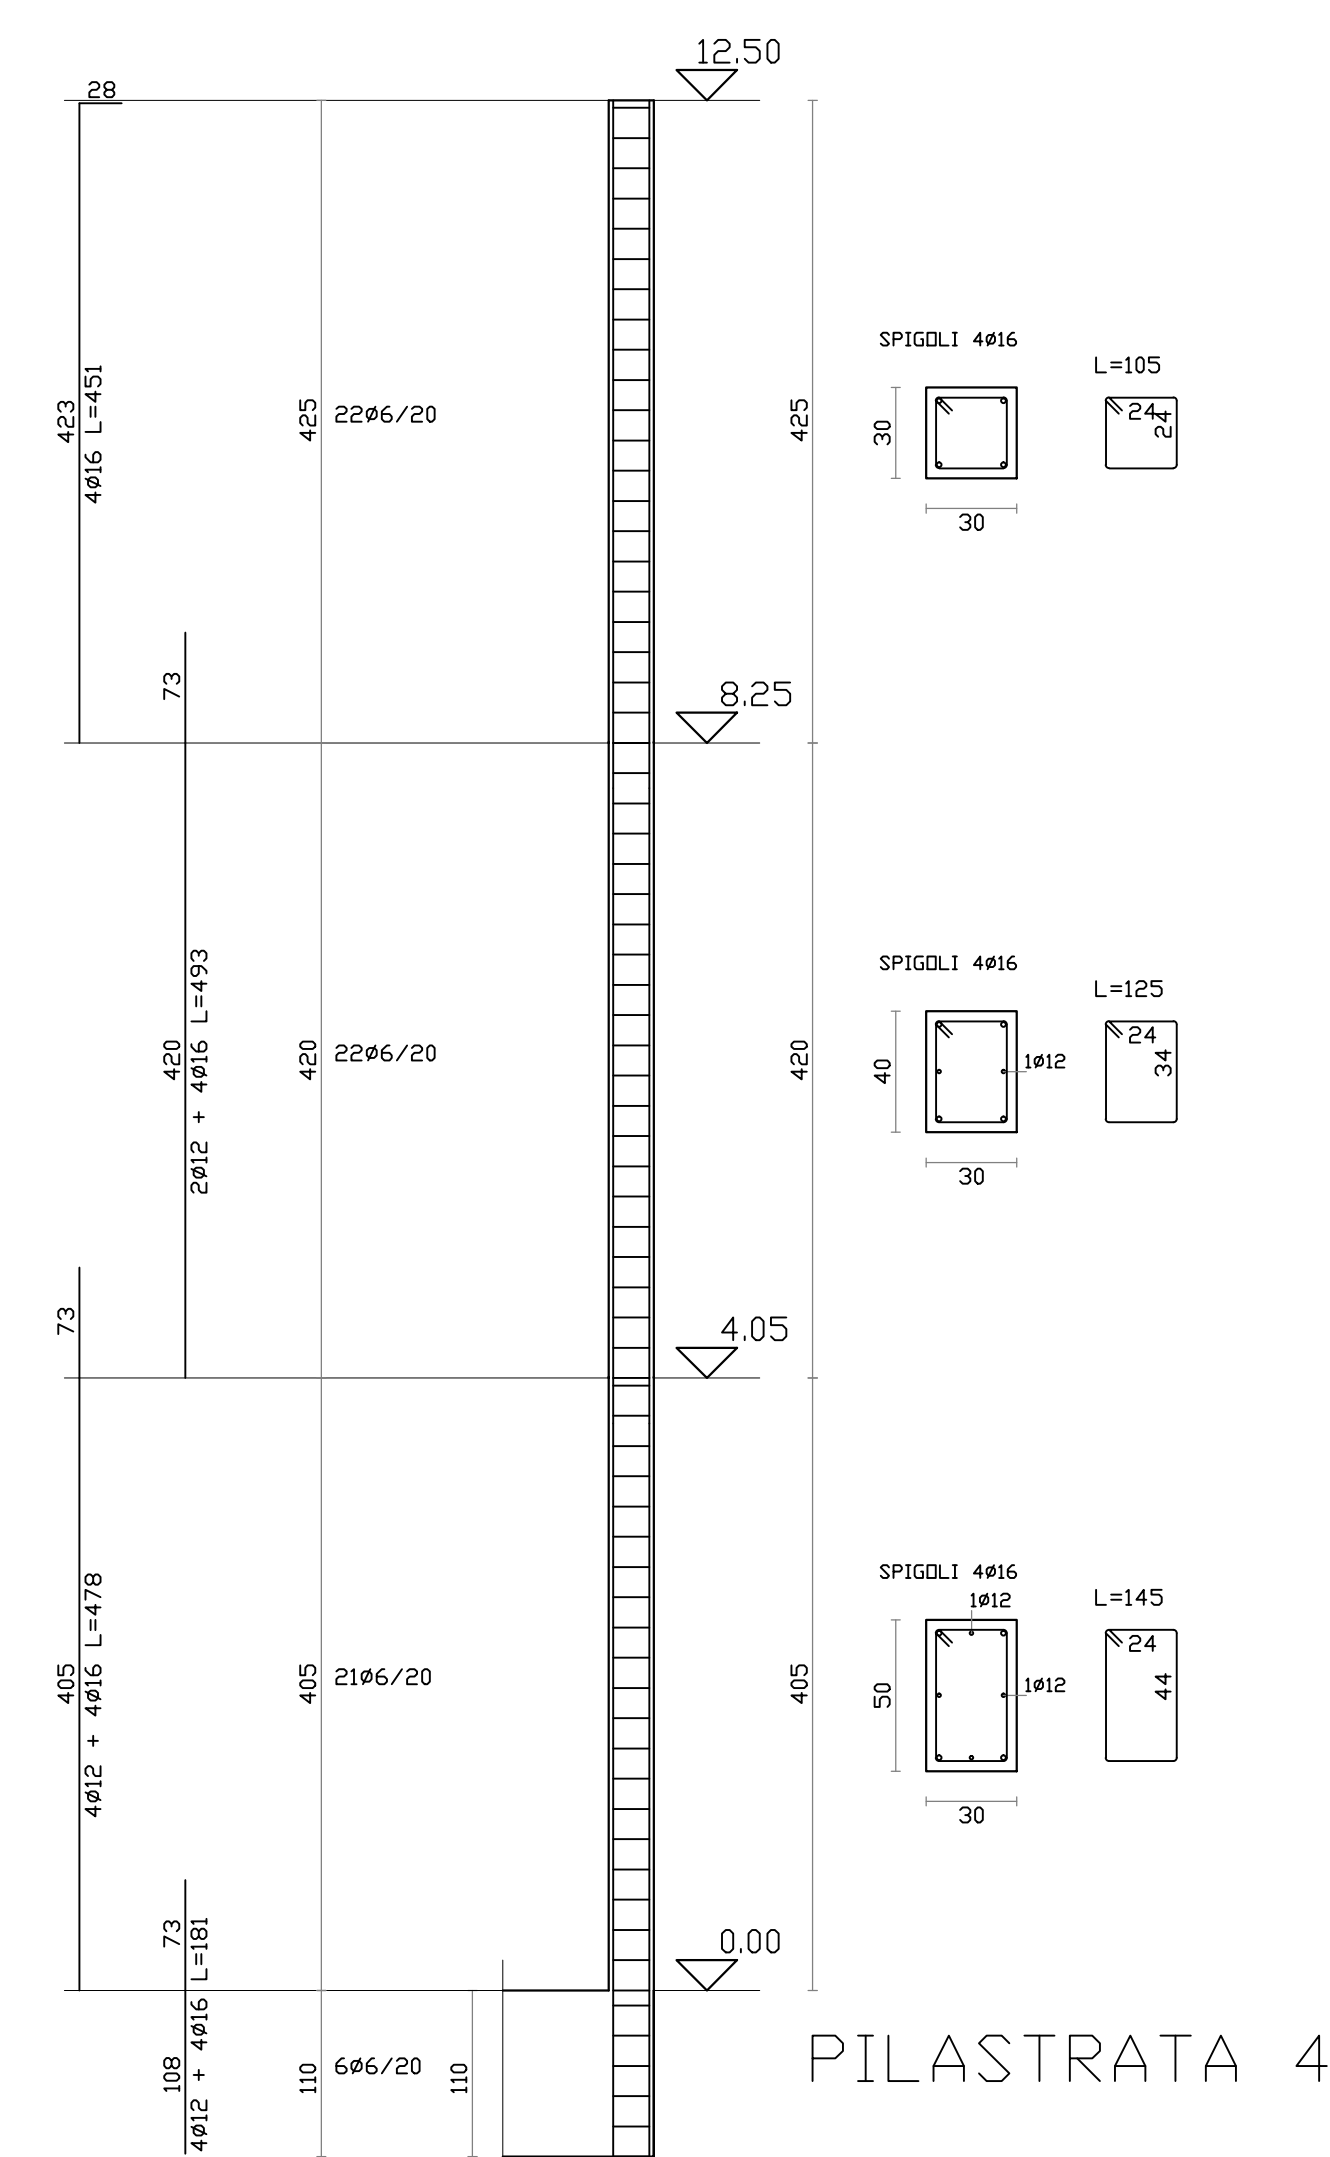

PILASTRATA 4

Ufficio tecnico Comunale - Settore LL.PP.

COMUNE DI PALAZZO ADRIANO
PROVINCIA DI PALERMO

UNIVERSITÀ "KORE" DI ENNA

LAVORI DI MESSA IN SICUREZZA DEL PLESSO DELLA
SCUOLA ELEMENTARE E MEDIA "F. CRISPI" DI PALAZZO ADRIANO PALERMO
(PA)
PROGETTO ESECUTIVO
Redatto ai sensi dell'Art.33 D.P.R. n.207/2010IL PROGETTISTA
Università "Kore" di Enna

IL R.U.P.

IL SINDACO

Ing. Dario Ticali

Geom. Giuseppe Cuccia

Ing. Carmelo Nicola Cuccia

Ing. Mario Denaro

Tav.B.8.1

RILIEVO DELLO STATO DI FATTO - STRUTTURALE PROGETTO SIMULATO CORPO B
PILASTRATE