




PIANTA IMPALCATO QUOTA m: 8.25

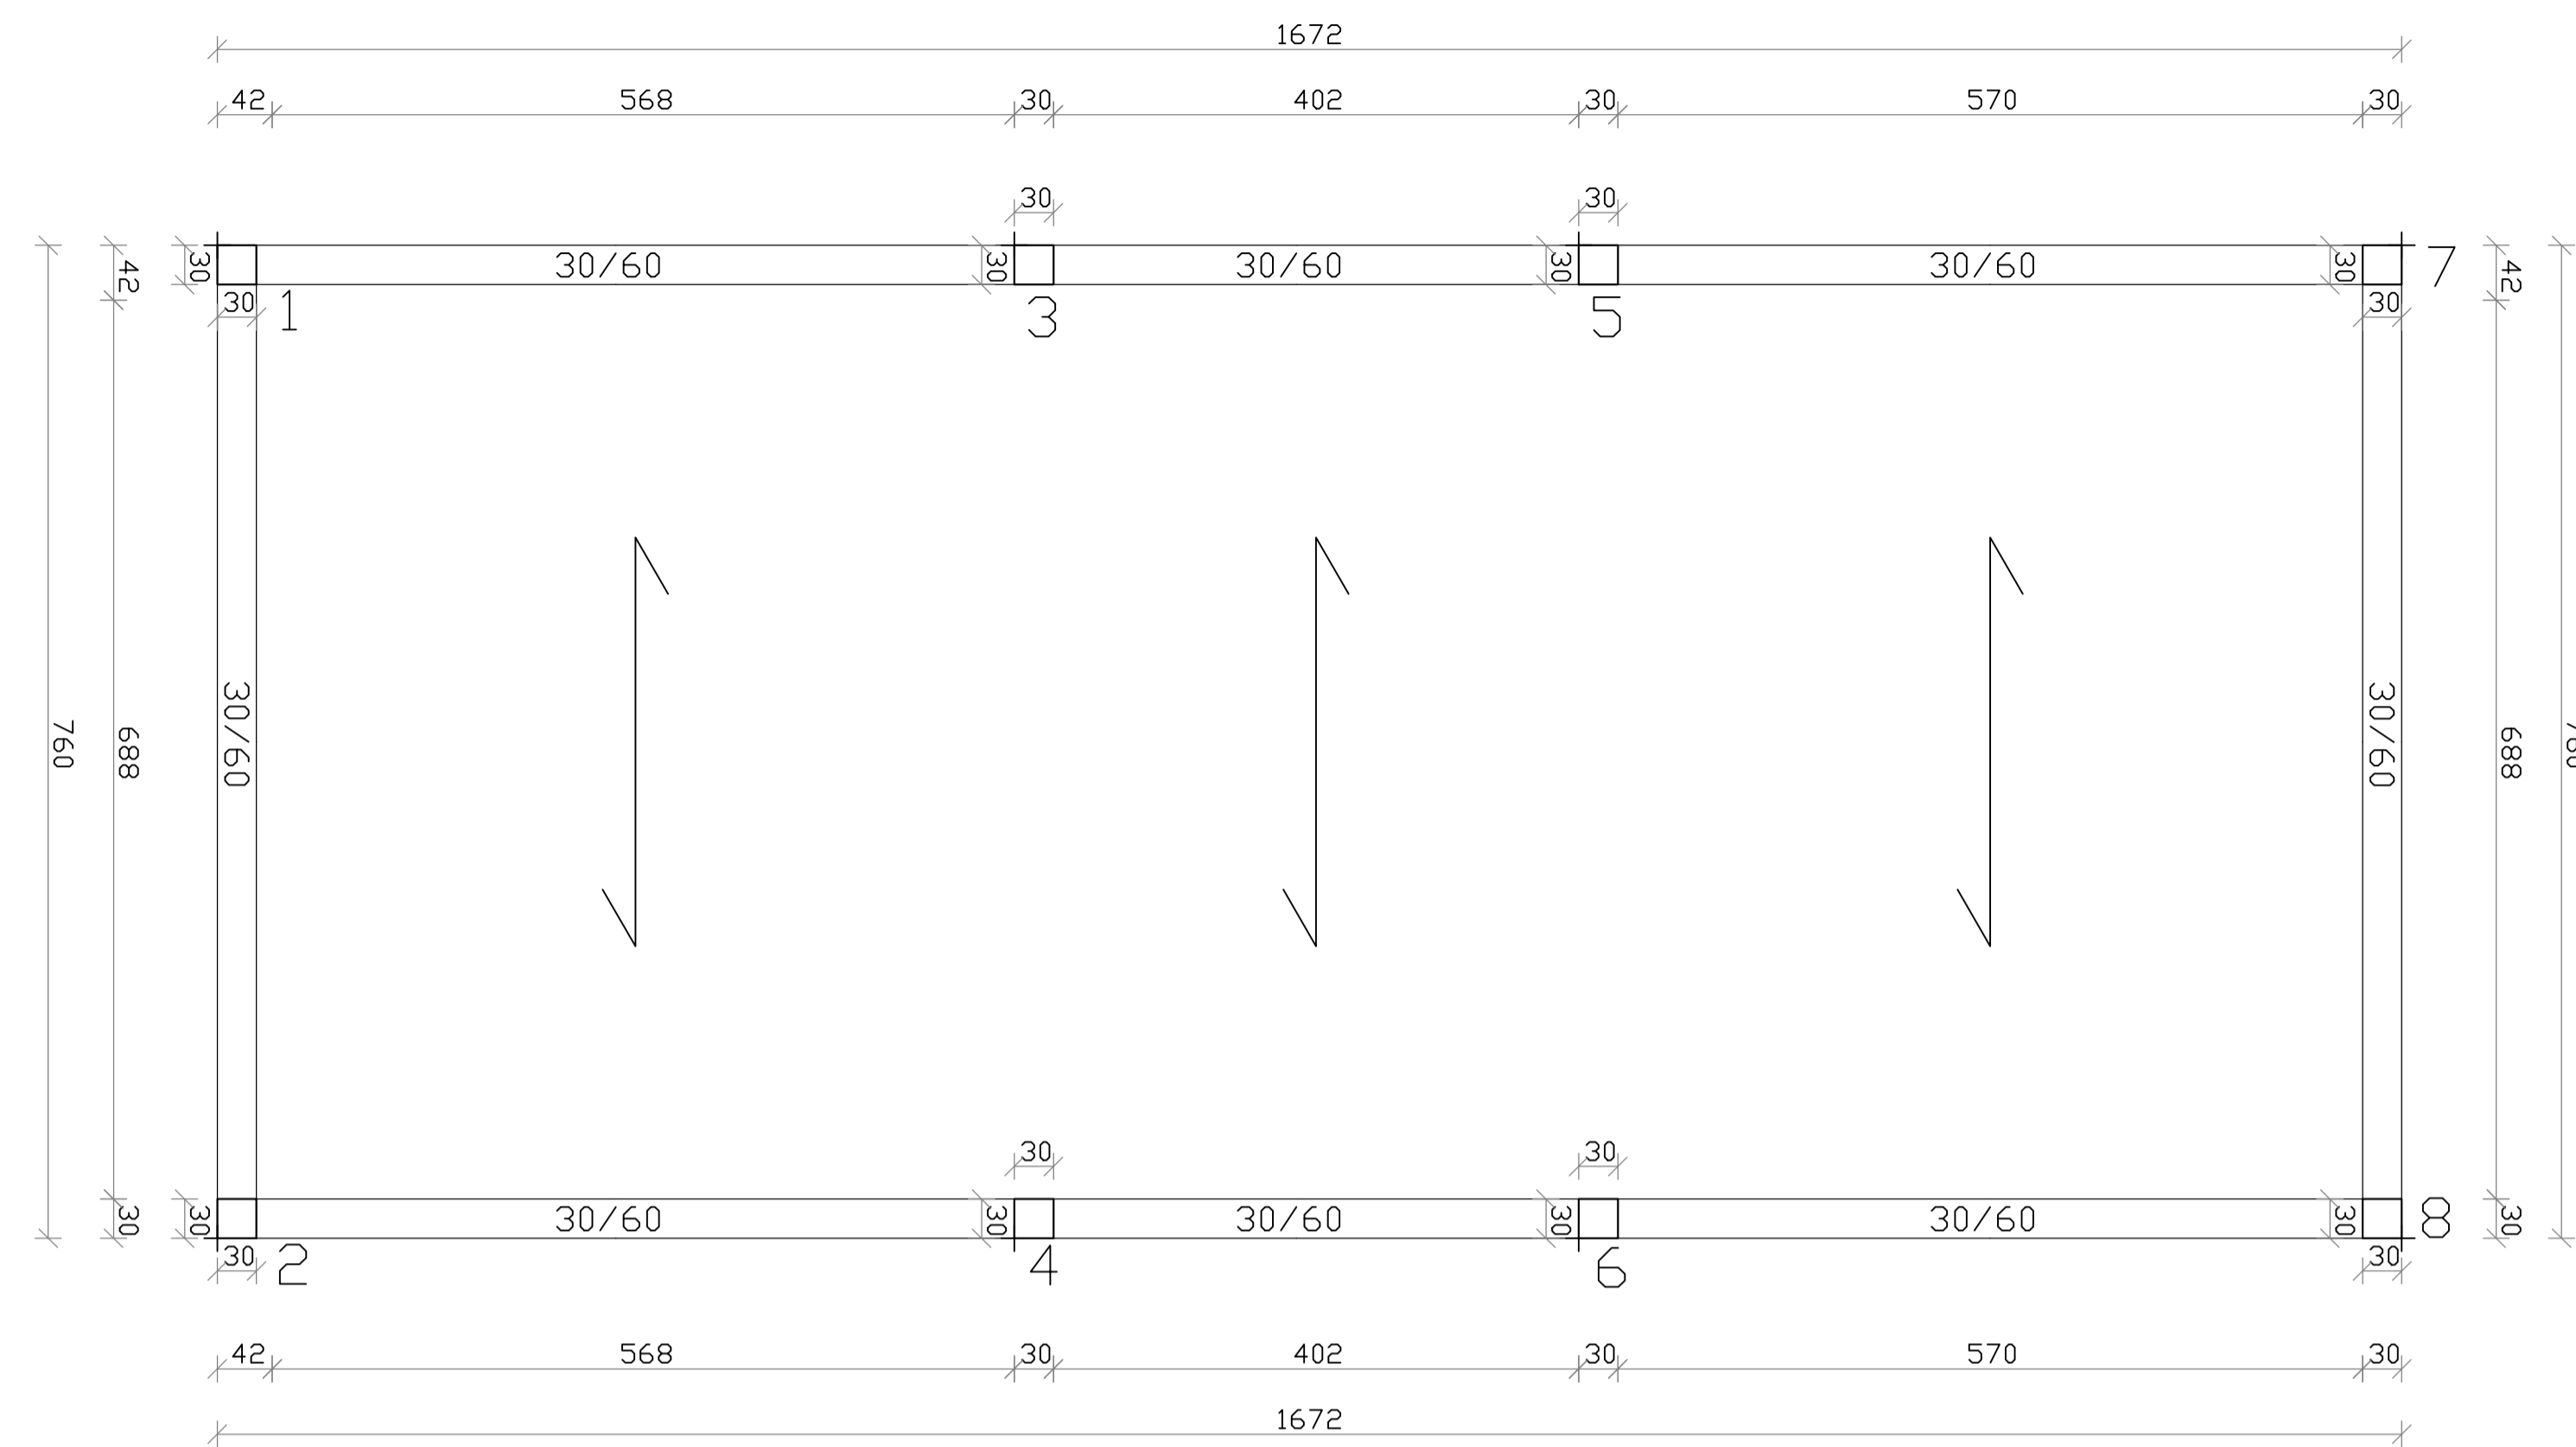

PIANTA IMPALCATO QUOTA m:12.50

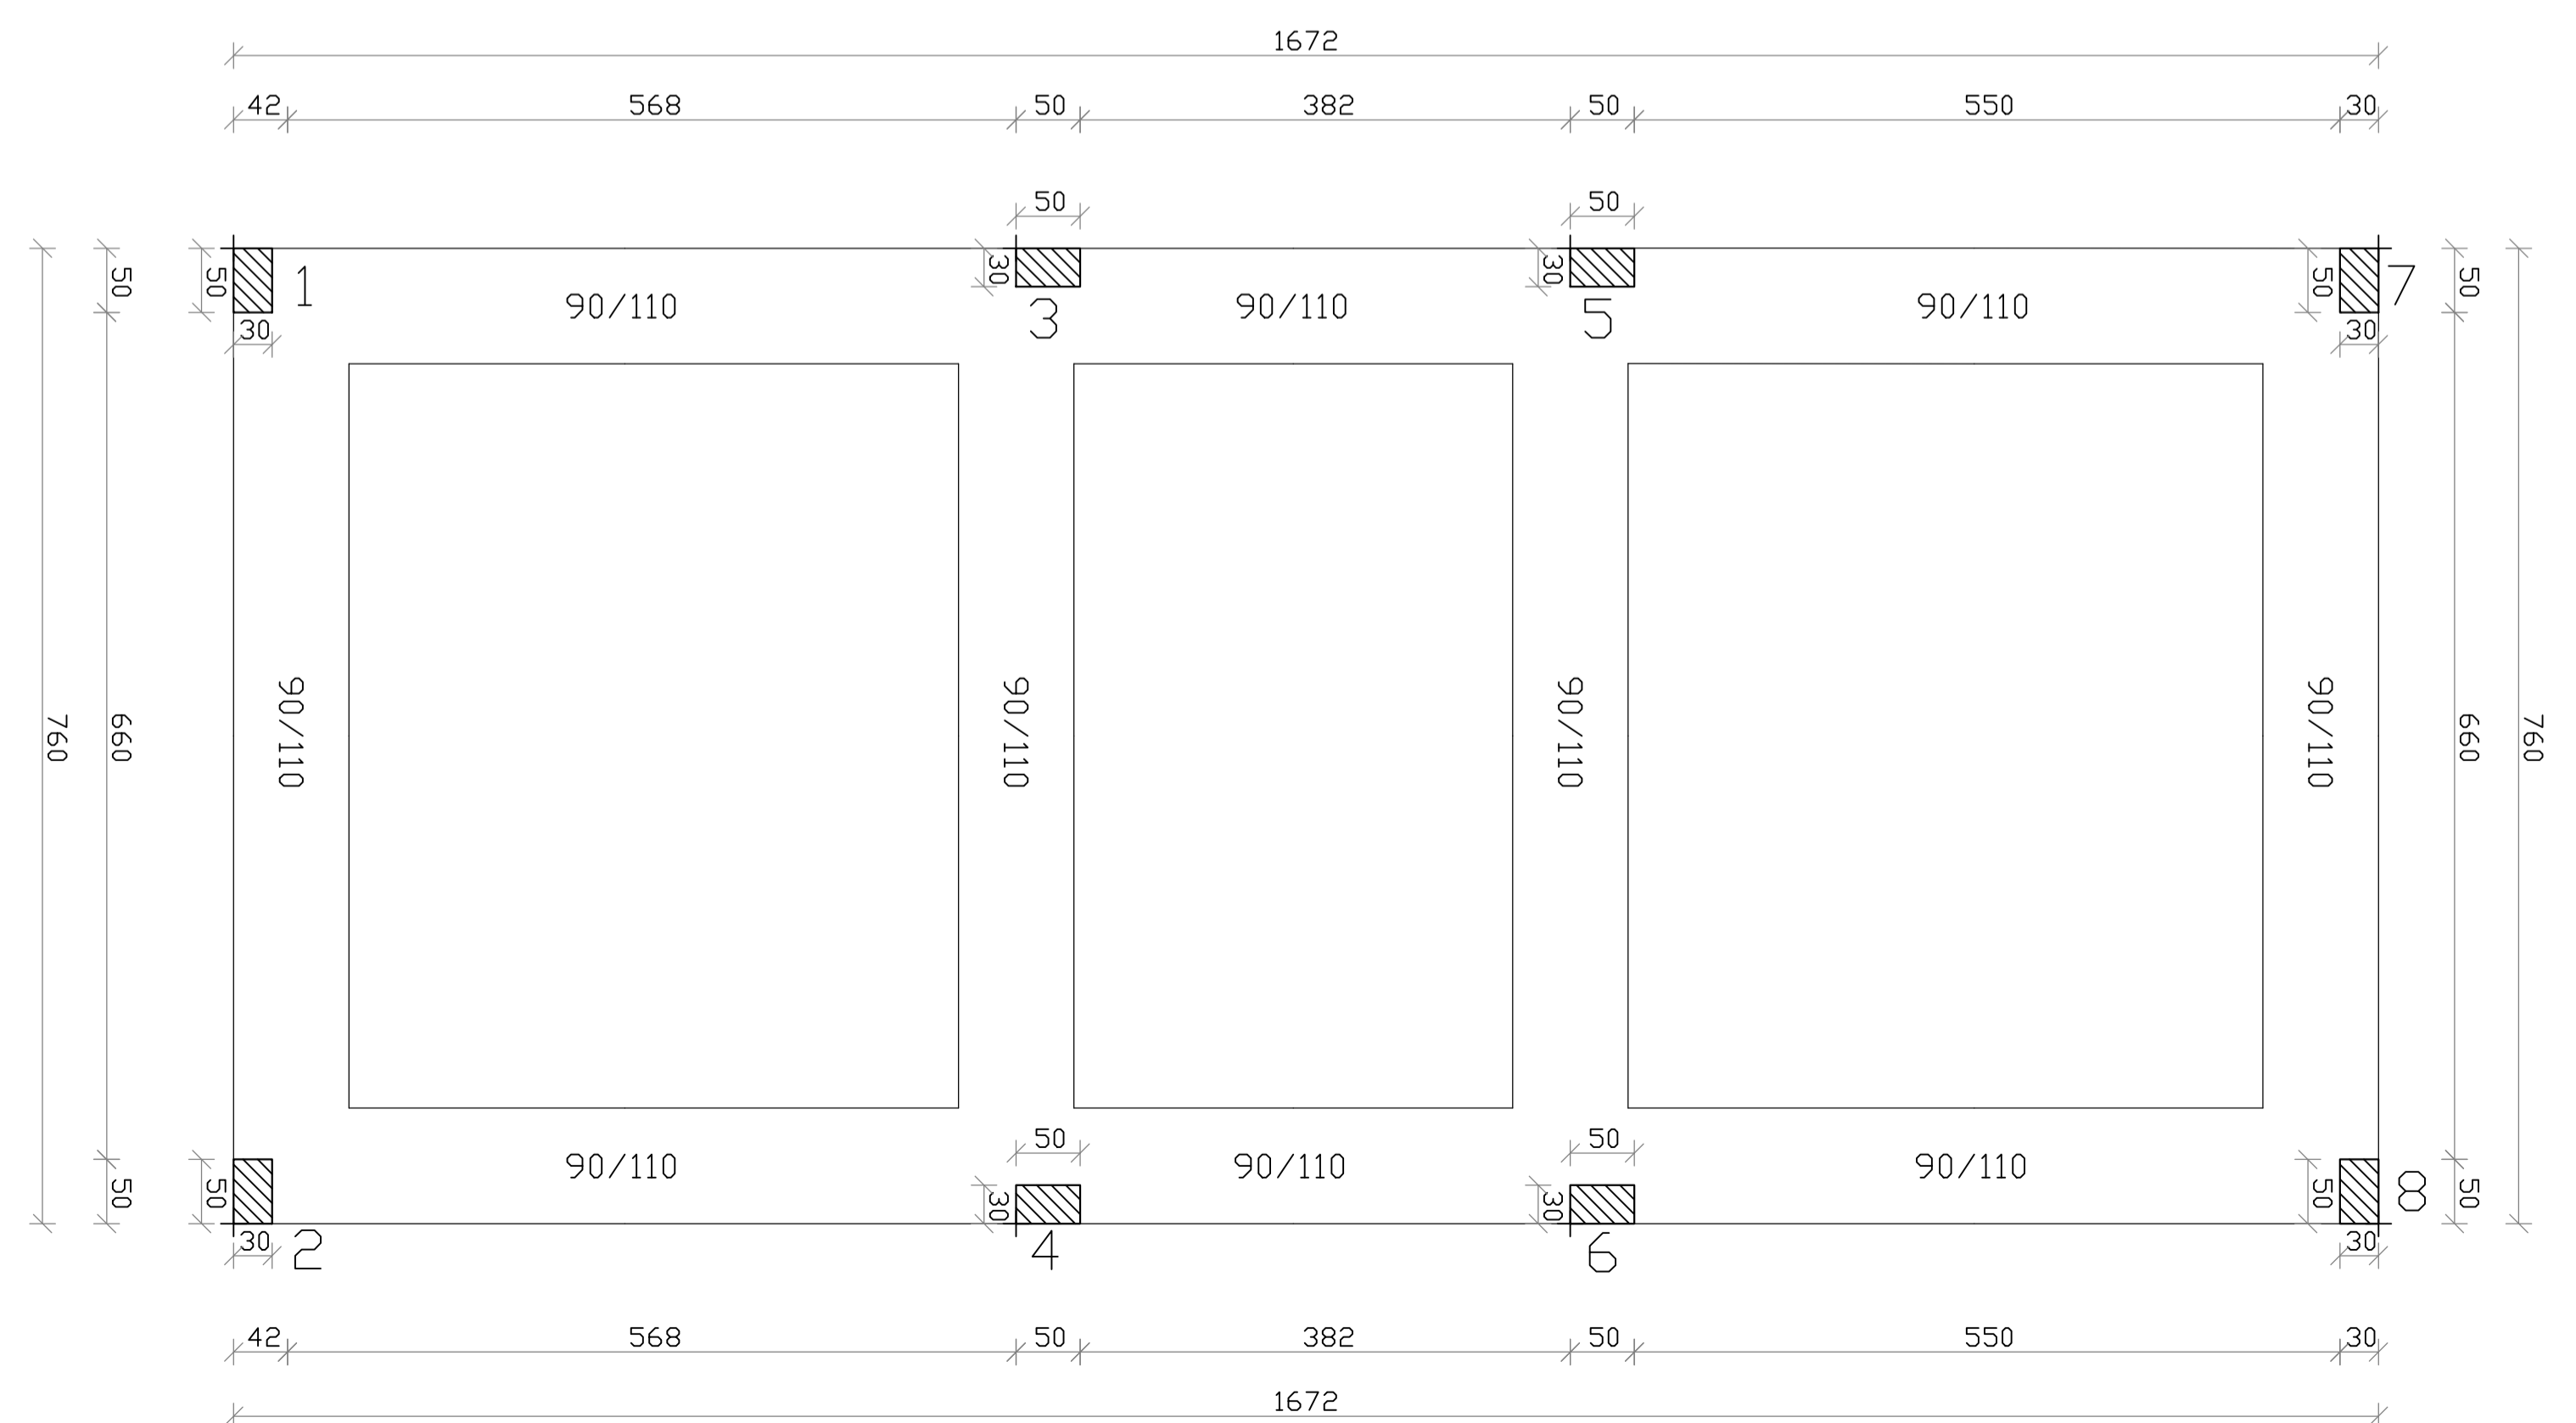

PIANTA IMPALCATO QUOTA m: 0.00

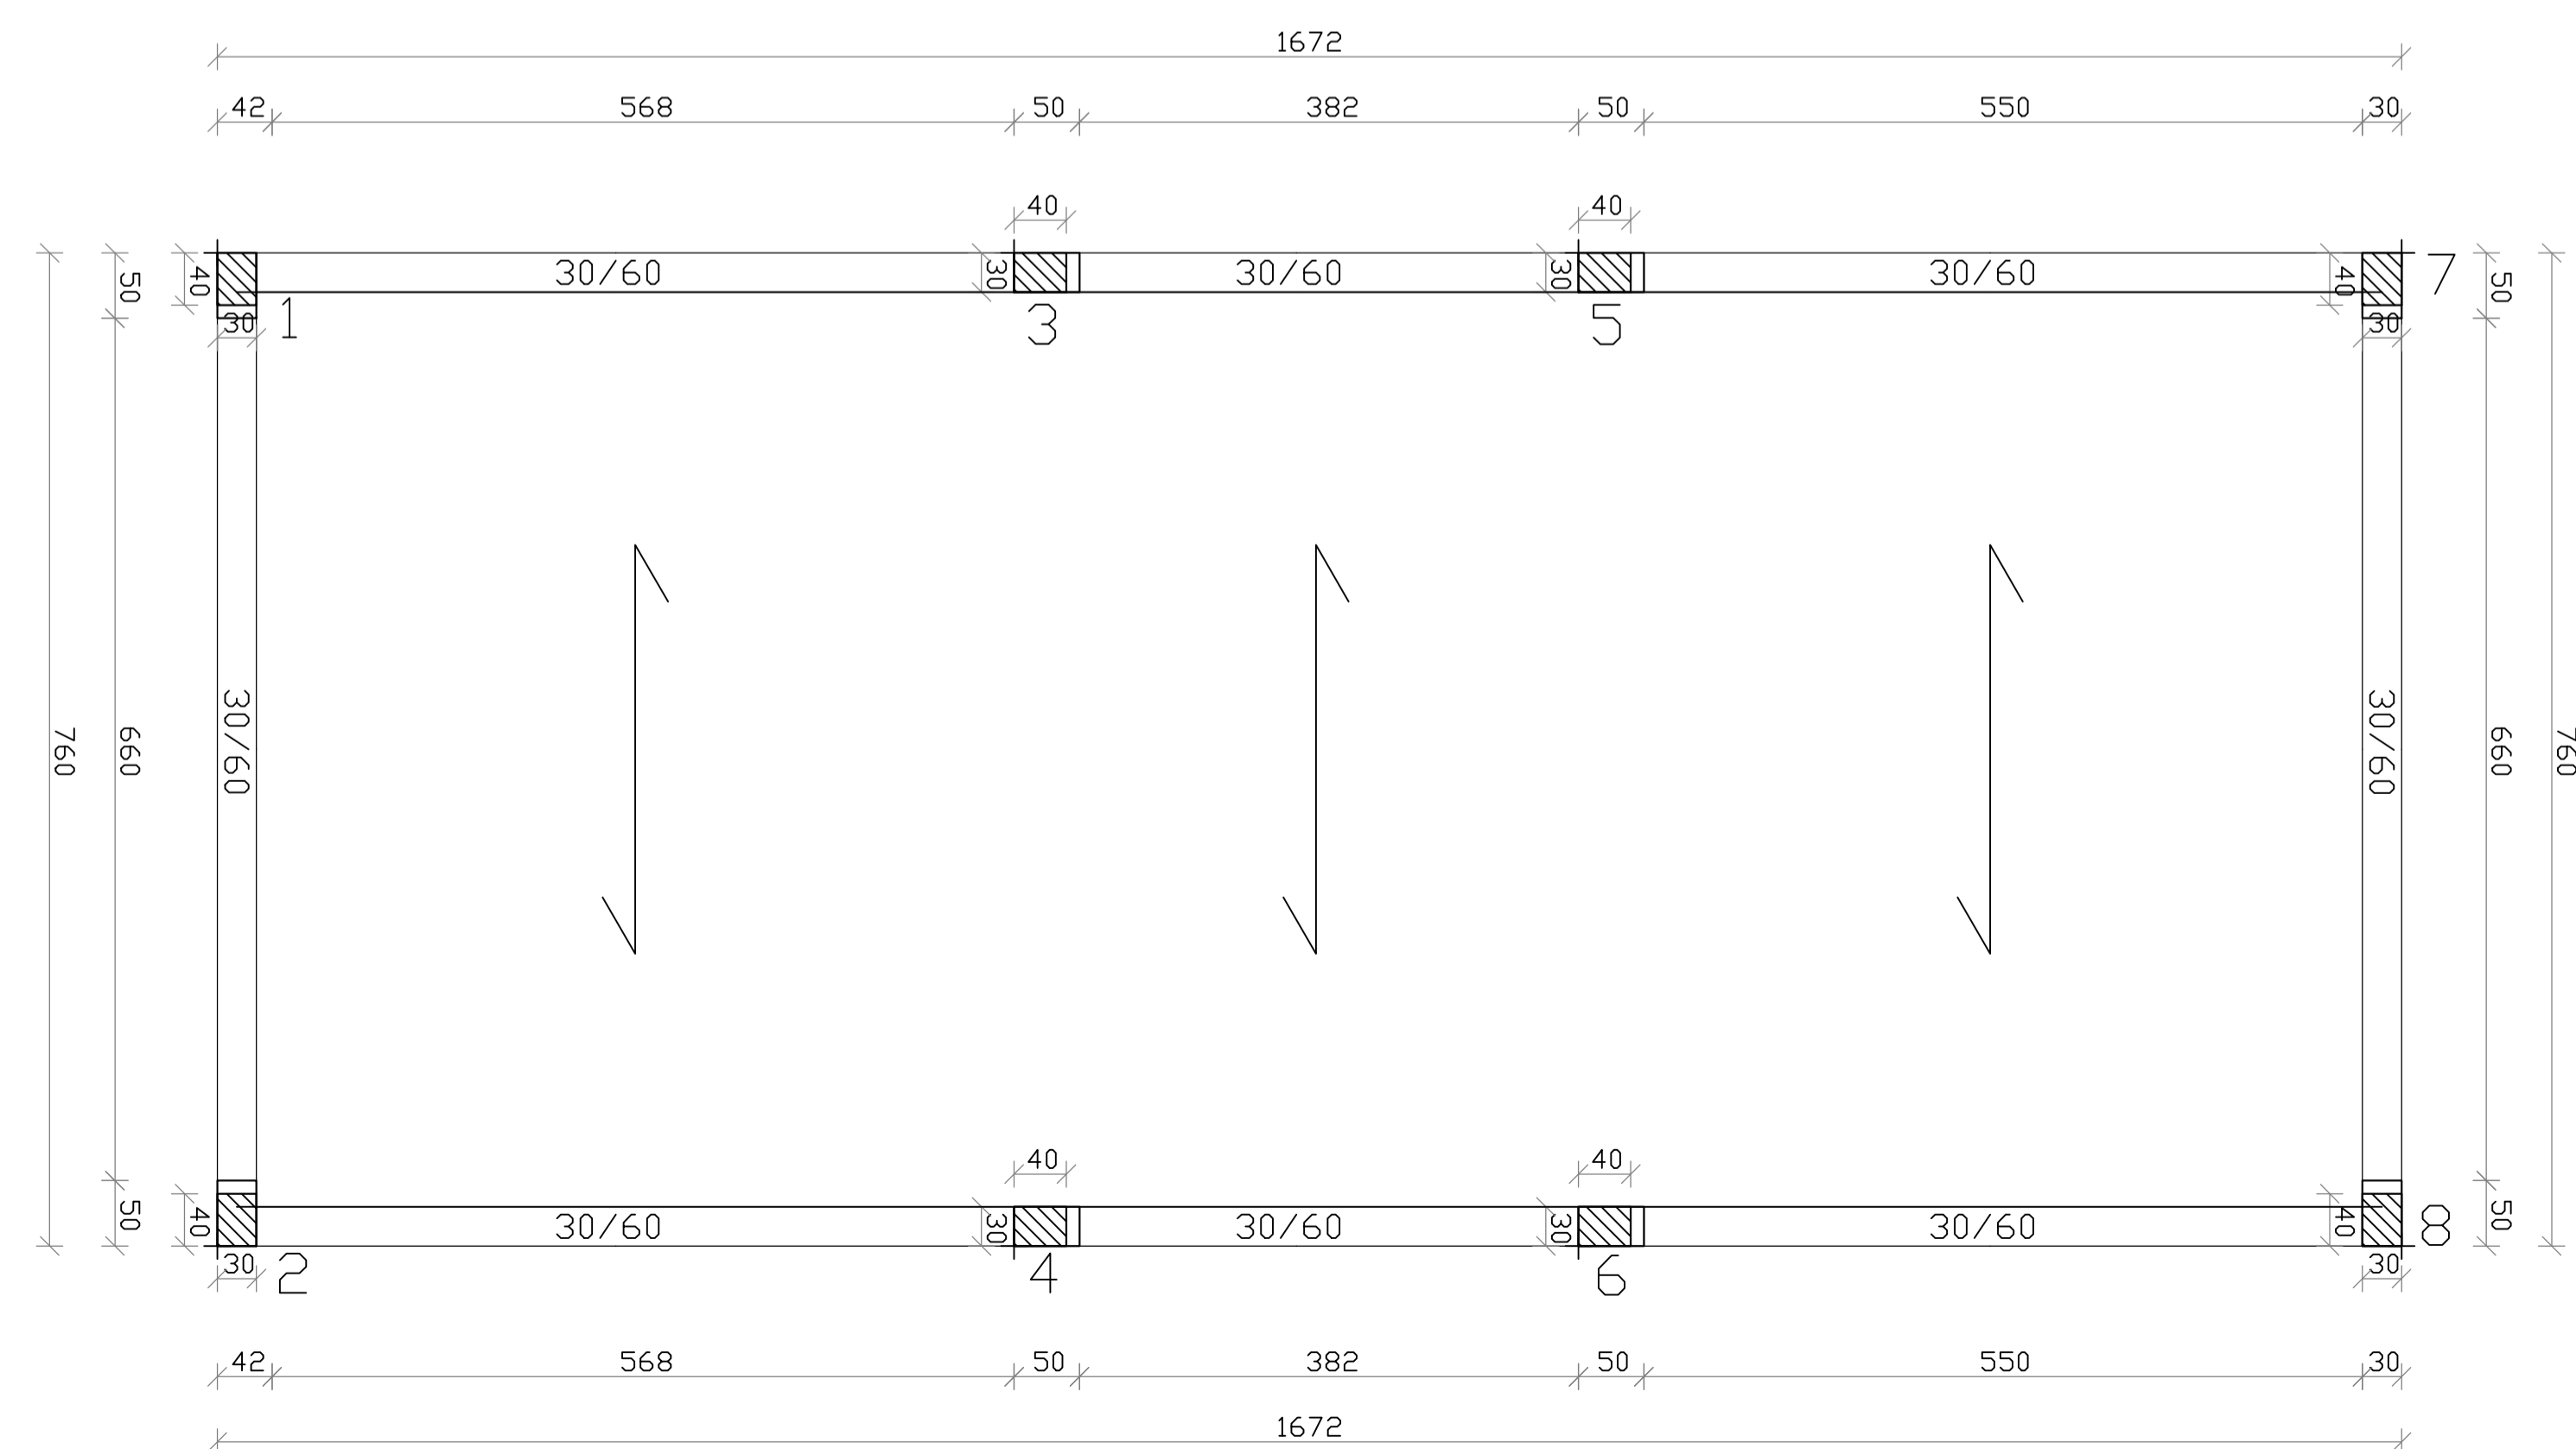

PIANTA IMPALCATO QUOTA m: 4.05

Ufficio tecnico Comunale - Settore LL.PP.

COMUNE DI PALAZZO ADRIANO  
PROVINCIA DI PALERMO

UNIVERSITÀ "KORE" DI ENNA

LAVORI DI MESSA IN SICUREZZA DEL PLESSO DELLA  
SCUOLA ELEMENTARE E MEDIA "F.CRISPI" DI PALAZZO ADRIANO PALERMO  
(PA)  
**PROGETTO ESECUTIVO**  
Redatto ai sensi dell'Art.33 D.P.R. n.207/2010**IL PROGETTISTA**  
Università "Kore" di Enna

Ing. Dario Ticali

**IL R.U.P.**

Geom. Giuseppe Cuccia

**IL SINDACO**

Ing. Carmelo Nicola Cuccia

Ing. Mario Denaro

**Tav.B.8**RILIEVO DELLO STATO DI FATTO - STRUTTURALE PROGETTO SIMULATO CORPO B  
PIANTA IMPALCATO QUOTA 0.00 - PIANA IMPALCATO QUOTA +4.05  
PIANTA IMPALCATO QUOTA +8.25 - PIANA IMPALCATO QUOTA +12.50