



PIANTA IMPALCATO QUOTA m: 0.00

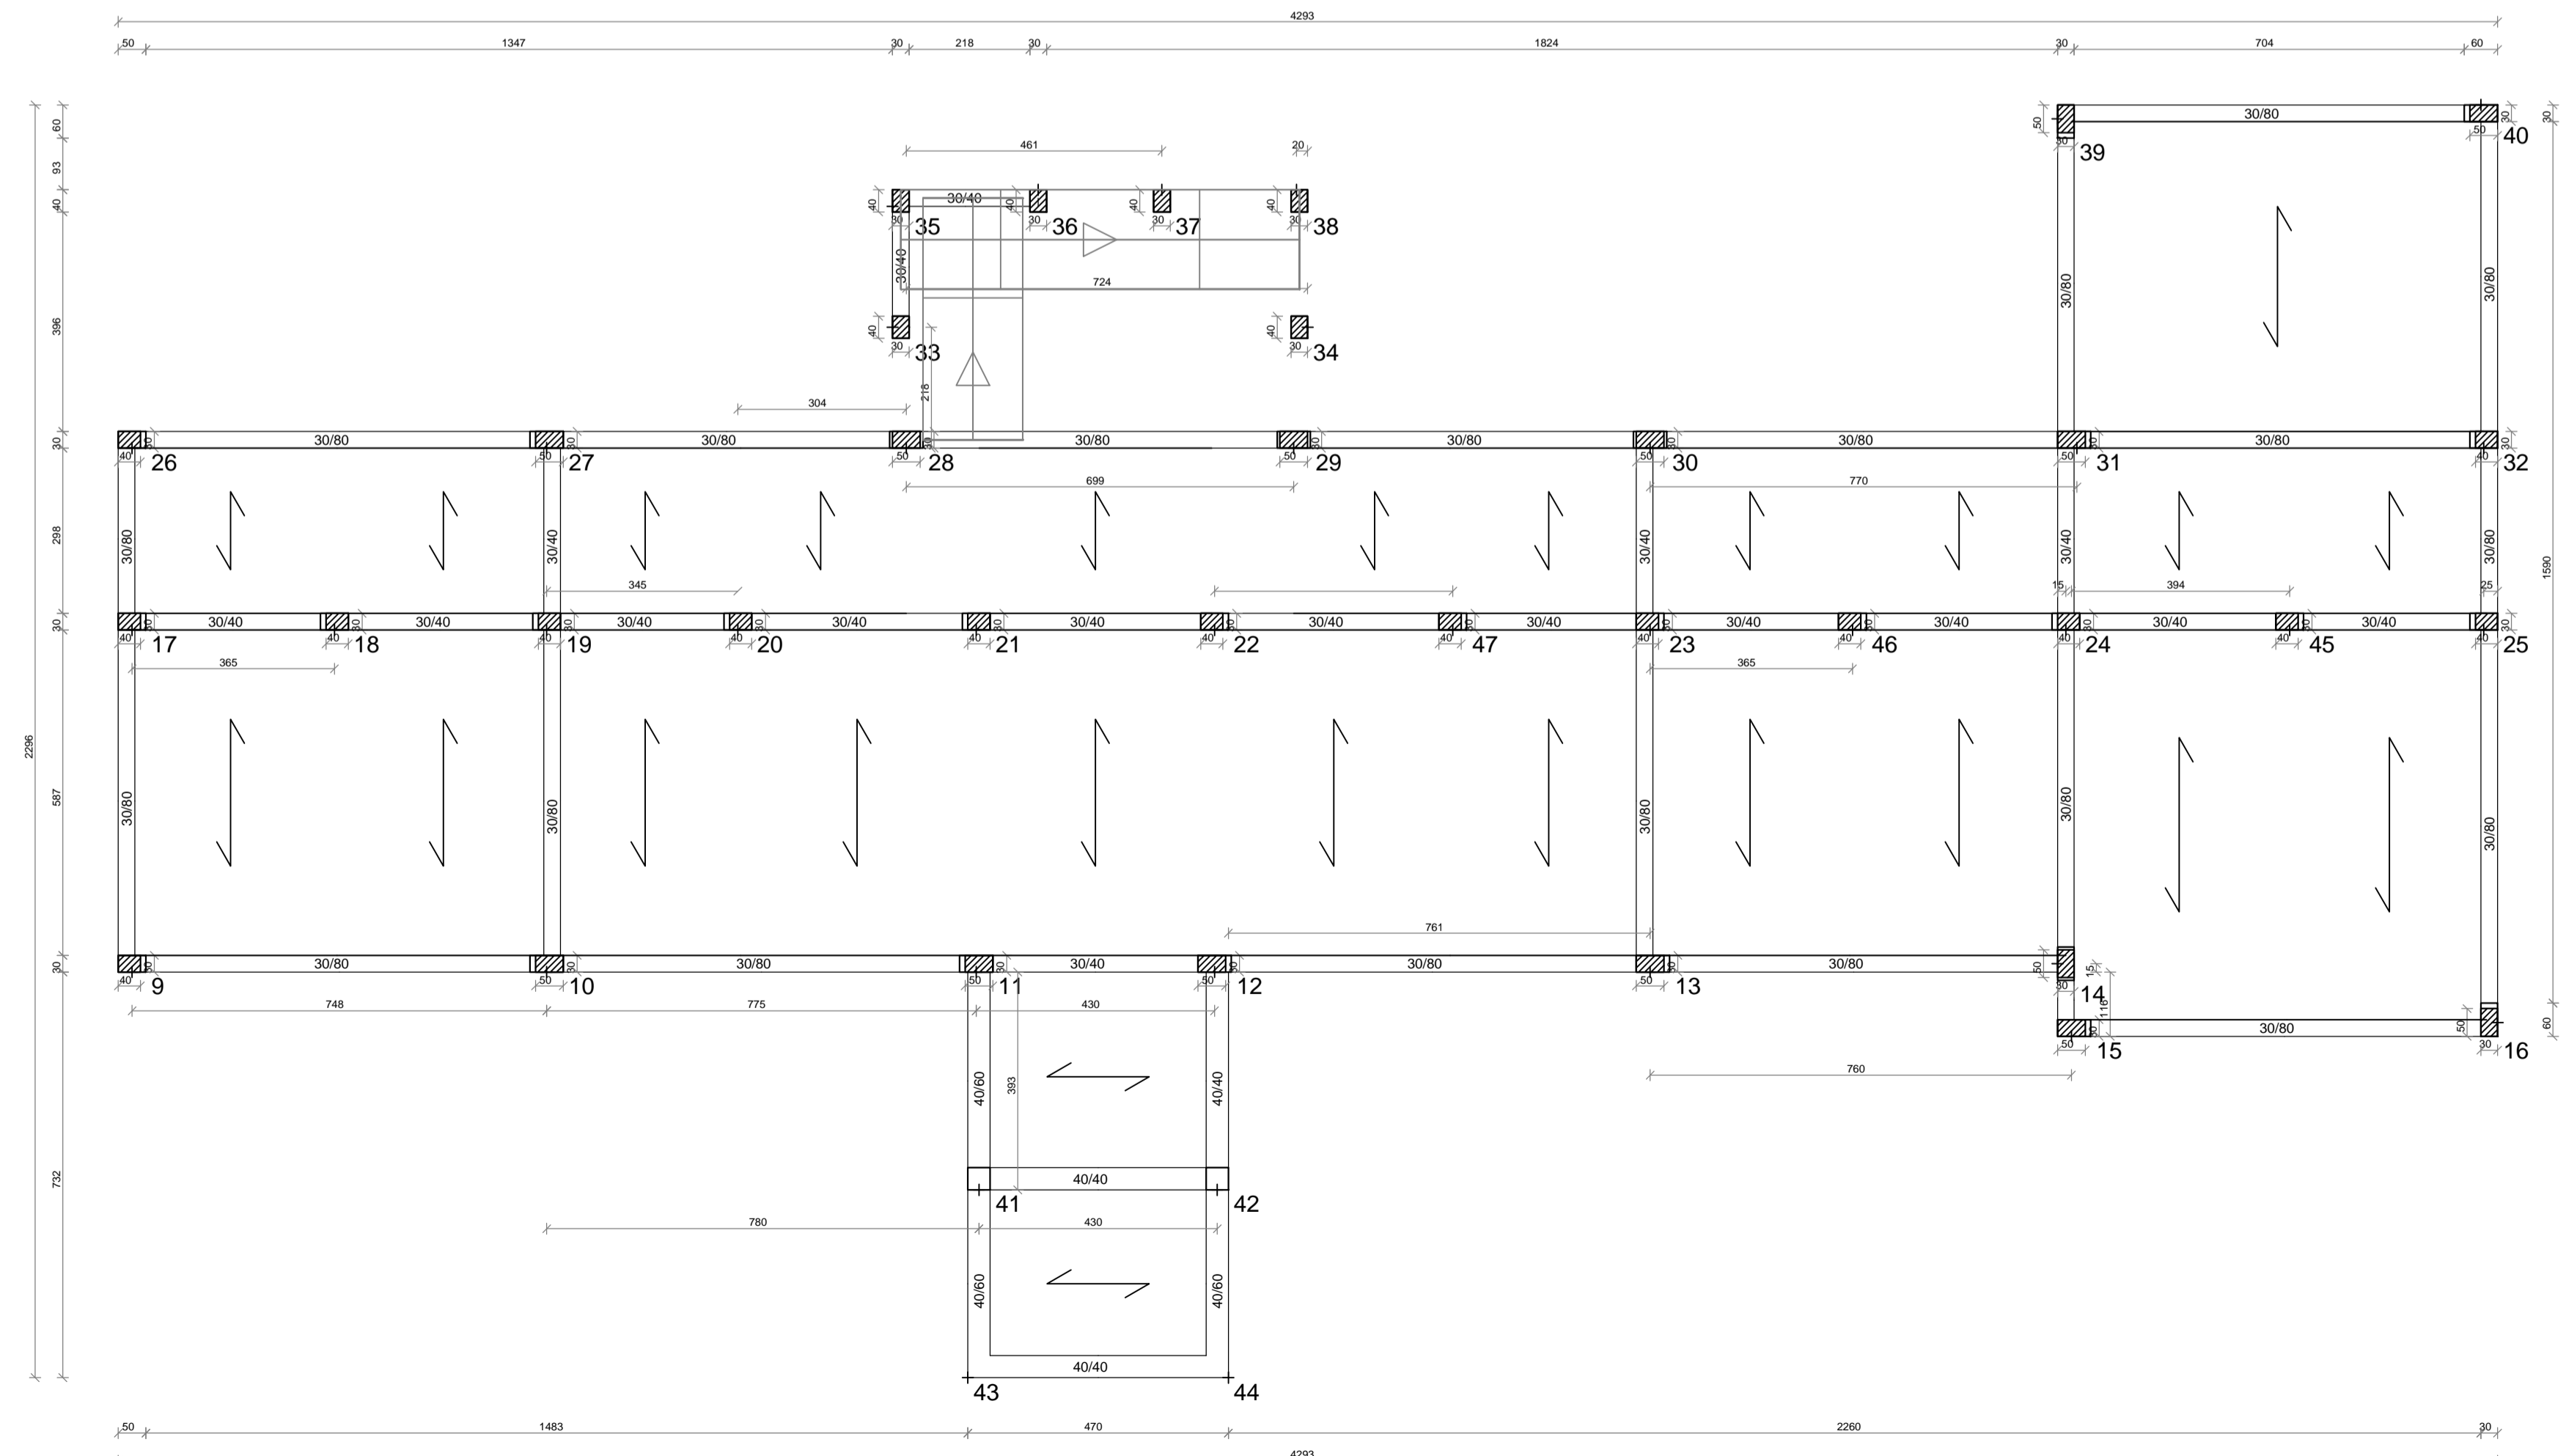

PIANTA IMPALCATO QUOTA m: 5.15

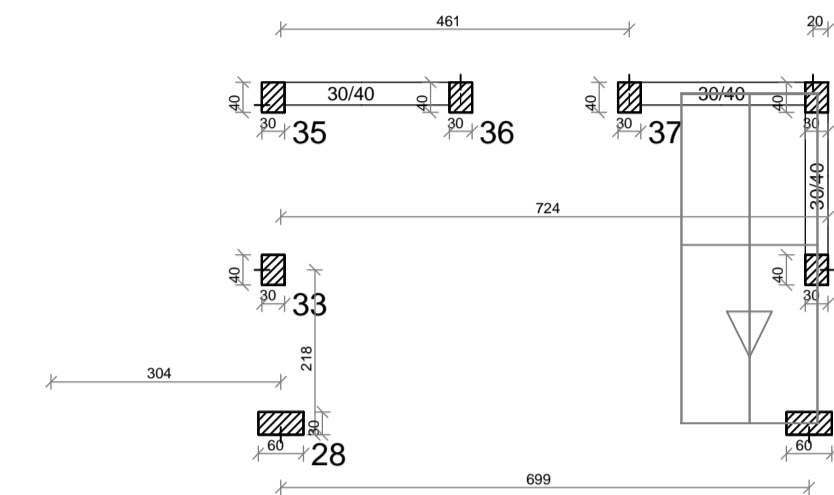

Travi di appoggio rampa scala quota m 3,80

Ufficio tecnico Comunale - Settore LL.PP.



COMUNE DI PALAZZO ADRIANO
PROVINCIA DI PALERMO



UNIVERSITÀ "KORE" DI ENNA

LAVORI DI MESSA IN SICUREZZA DEL PLESSO DELLA
SCUOLA ELEMENTARE E MEDIA "F.CRISPI" DI PALAZZO ADRIANO PALERMO
(PA)
PROGETTO ESECUTIVO
Redatto ai sensi dell'Art.53 D.P.R. n.207/2010

IL PROGETTISTA
Università "Kore" di Enna

Ing. Dario Ticali

IL R.U.P.

Geom. Giuseppe Cuccia

IL SINDACO

Ing. Carmelo Nicola Cuccia

Ing. Mario Denaro

Tav.B.7

RILIEVO DELLO STATO DI FATTO - STRUTTURALE PROGETTO SIMULATO CORPO A
PIANTA IMPALCATO QUOTA 0,00 - PIANTE IMPALCATO QUOTA +5,15